

MAPA DO CELÓW PROJEKTOWYCH

Oznaczenie kancelaryjne zgłoszenia pracy geodezyjnej	5481/2013	
Miejscowość	Korczew	
Jednostka ewidencyjna	identyfikator nazwa	142602_2 Korczew
Obręb ewidencyjny	identyfikator nazwa	142602_20007 Korczew
Powiat	siedlecki	
Województwo	mazowieckie	
Działka nr	408	
Skala mapy	1:500	
Nazwa układu współrzędnych	prostokątnych płaskich wysokości	2000/7 Kronsztadt 86
Oznaczenie granic obszaru, który był przedmiotem aktualizacji	kolor czerwony	
Wykonanie niniejszej mapy nie było poprzedzone ustaleniami dotyczącymi ewentualnych służebności gruntowych obciążających grunty położone w granicach projektowanej inwestycji budowlanej.		

BIURO USŁUG GEODEZYJNYCH I KARTOGRAFICZNYCH "GEO-ZET" Zdzisław Jarzyna
08-110 Siedlce, ul. Janowska 28
tel./fax (025) 644-34-16, kom. 0 604 552-418
NIP: 821-117-48-30, REG. 710095650

GEODETA UPRAWNIONY
Zdzisław Jarzyna
24.01.2014
Upr. MKRIB Nr 14114

Wykonawca pomiaru uzupełniającego zaktualizował istniejącą treść mapy wg stanu na dzień 23.01.2014 w granicach wykreślonej lokalizacji


Nie wyklucza się istnienia na terenie również urządzeń podziemnych, które nie zostały zgłoszone do inwentaryzacji przed zasypaniem i nie zostały odnalezione w terenie w czasie inwentaryzacji powykonawczej.

Wykazane na mapie granice nieruchomości przyjęte z ewidencji gruntów
W wyniku postępów w rozgraniczeniach granice i powierzchnia nieruchomości mogą ulec zmianie

Przeświadczając się, że niniejszy dokument został opracowany w wyniku pracy geodezyjnych i kartograficznych, których rezultaty zostały opublikowane w ewidencji map, niniejszym oświadczeniem potwierdzam ich poprawność i zgodność z rzeczywistością.

Opis parceli	406	STAROSTA SIEDLECKI POWIATOWY OŚRODEK DOKUMENTACJI GEODEZYJNEJ I KARTOGRAFICZNEJ
Identyfikator ewidencyjny	P.1426	2013.300935
Data wpisania operatu technicznego do ewidencji	07.02.2014	
Info, nazwisko i podpis osoby reprezentującej organ		

Zup. STAROSTY
mgr inż. Stanisław KaczmarSKI
Kierownik Powiatowego Ośrodka Dokumentacji Geodezyjnej i Kartograficznej
Z-01 Kierunkowo-Pracowni

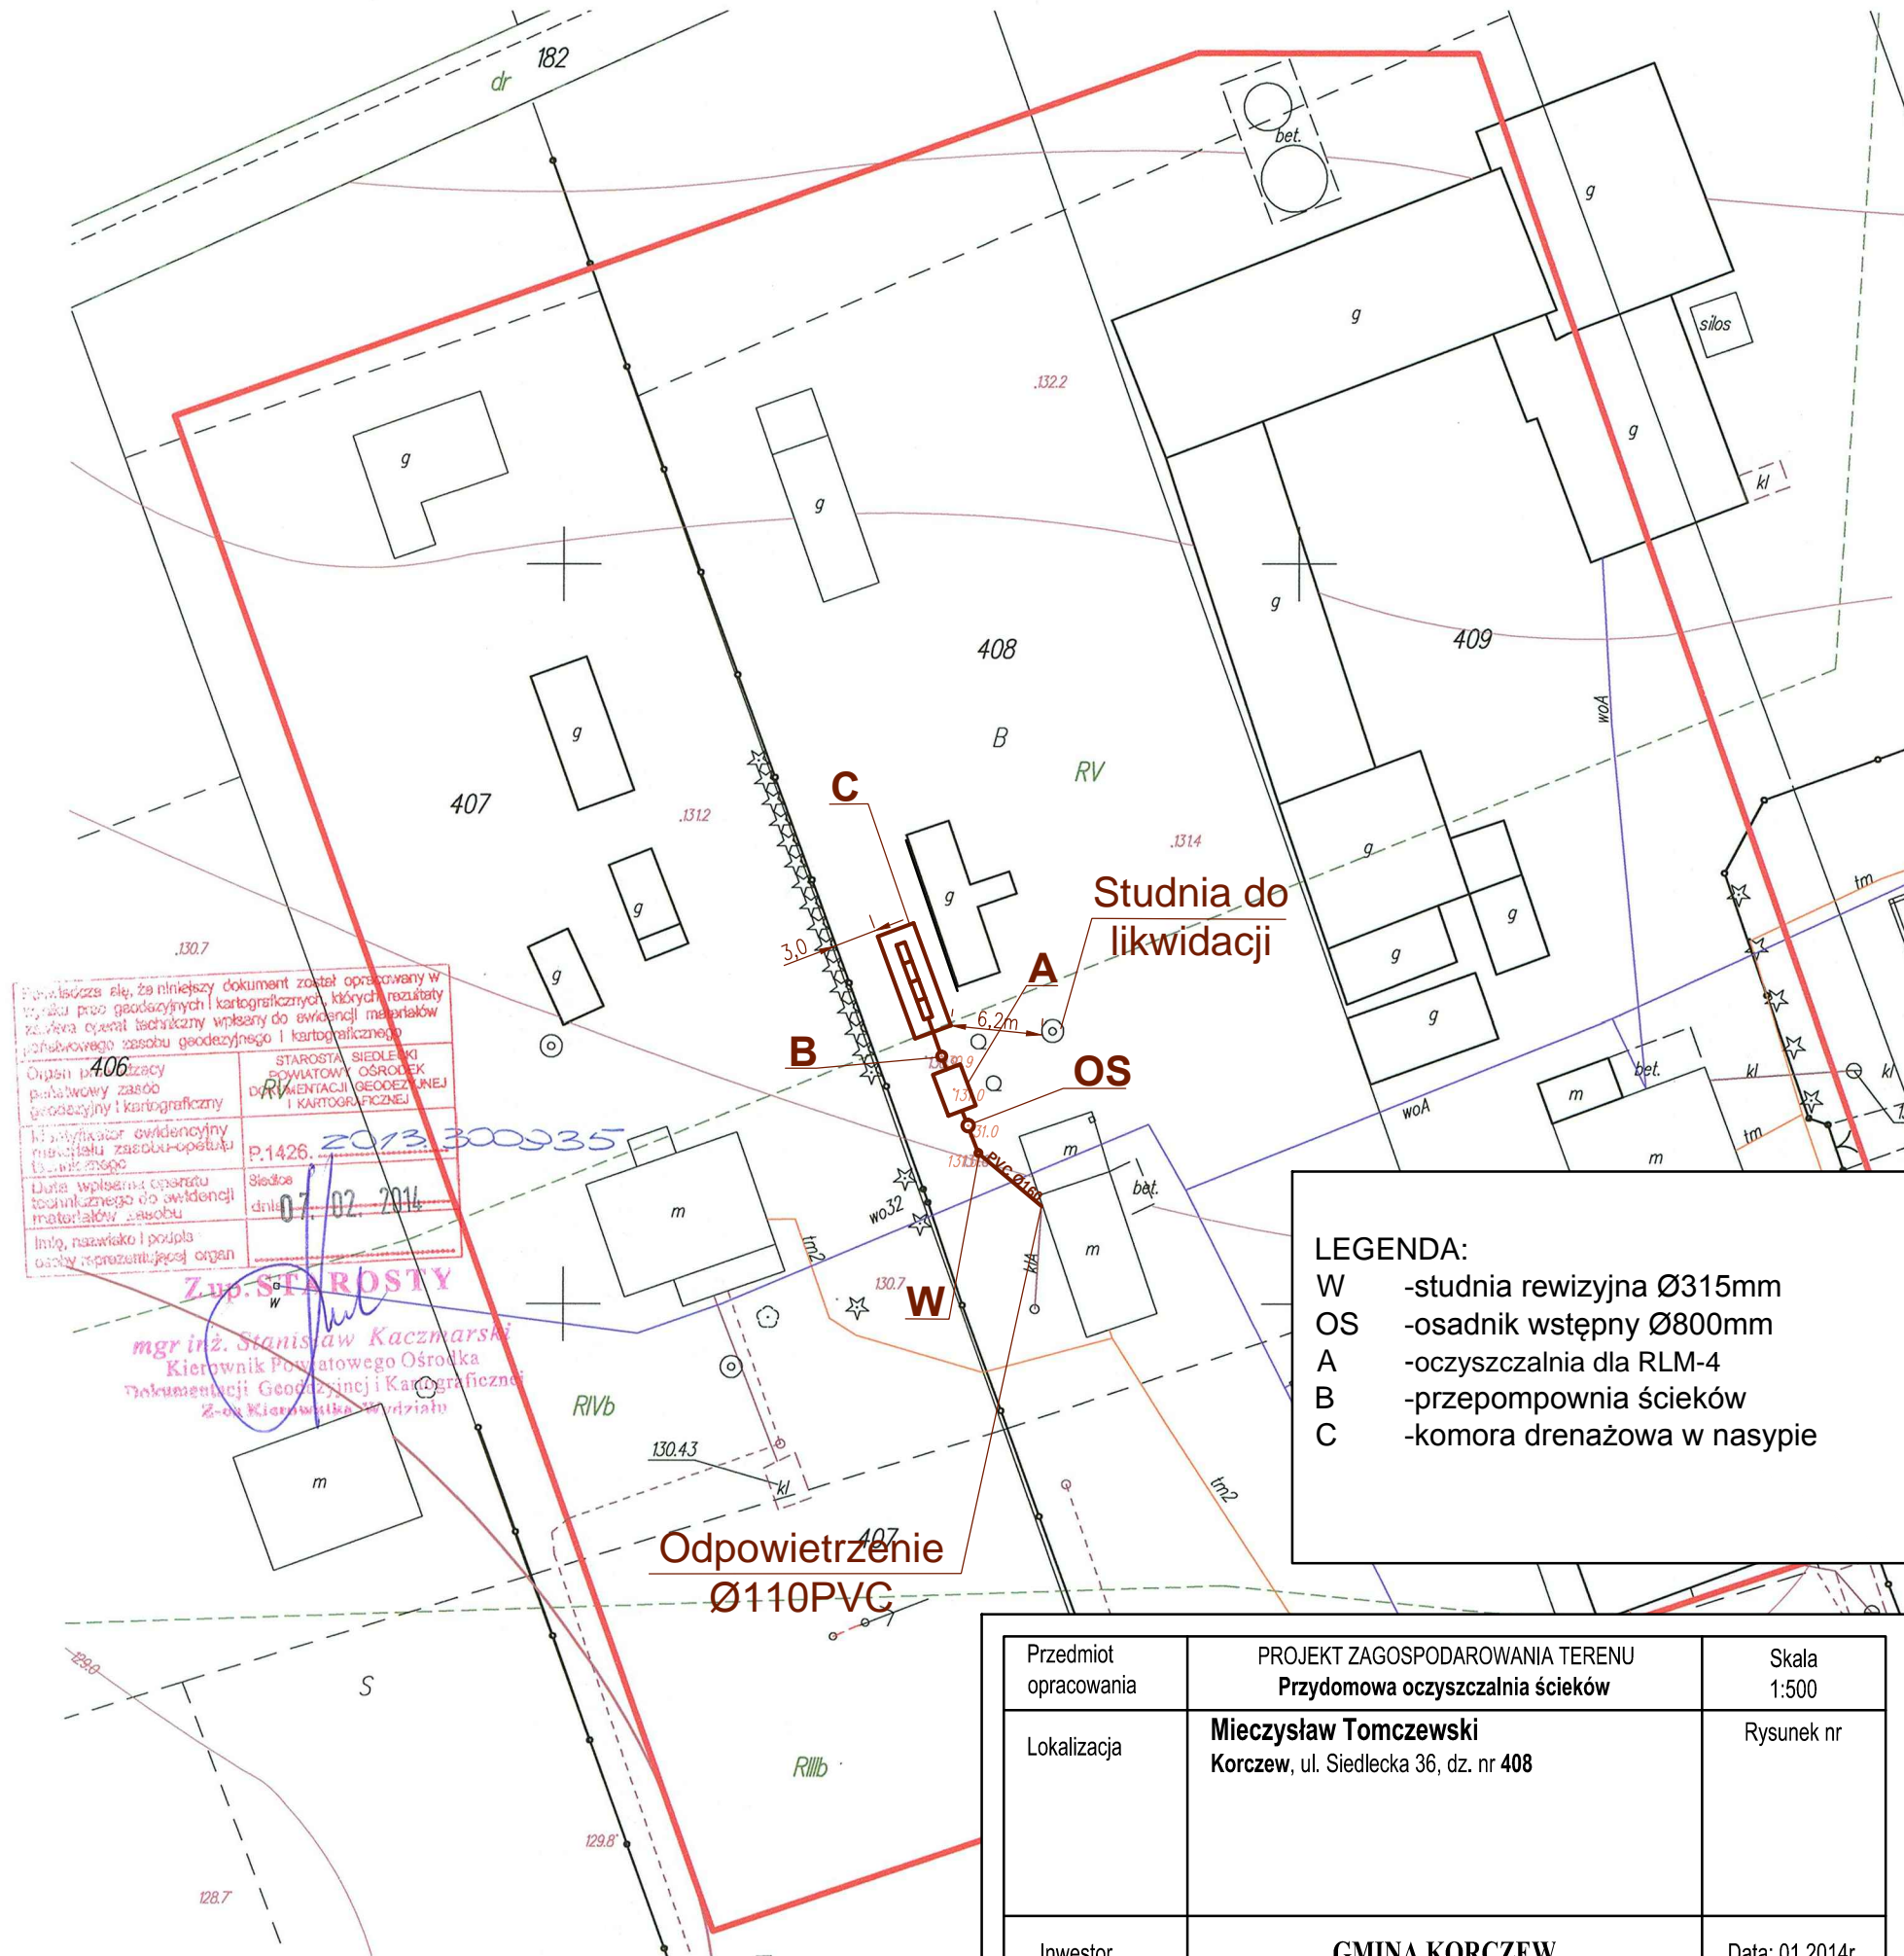

LEGENDA:

- W -studnia rewizyjna Ø315mm
- OS -osadnik wstępny Ø800mm
- A -oczyszczalnia dla RLM-4
- B -przepompownia ścieków
- C -komora drenażowa w nasypie

Przedmiot opracowania	PROJEKT ZAGOSPODAROWANIA TERENU Przydomowa oczyszczalnia ścieków	Skala 1:500
Lokalizacja	Mieczysław Tomczewski Korczew, ul. Siedlecka 36, dz. nr 408	Rysunek nr
Inwestor	GMINA KORCZEW	Data: 01.2014r.
Projektant	Mirosław Biernacki UPR. 396/BP/88	