

### MAPA DO CELÓW PROJEKTOWYCH

Oznaczenie kancelaryjne zgłoszenia pracy geodezyjnej		5481/2013
Miejscowość		Korczew
Jednostka ewidencyjna	identyfikator nazwa	142602_2 Korczew
Obręb ewidencyjny	identyfikator nazwa	142602_20007 Korczew
Powiat	siedlecki	
Województwo	mazowieckie	
Działki nr	490	
Skala mapy	1:500	
Nazwa układu współrzędnych	prostokątnych płaskich wysokości	2000/7 Kronsztadt 86
Oznaczenie granic obszaru, który był przedmiotem aktualizacji		kolor czerwony
Wykonanie niniejszej mapy nie było poprzedzone ustaleniami dotyczącymi ewentualnych służebności gruntowych obciążających grunty położone w granicach projektowanej inwestycji budowlanej.		


**BIURO USŁUG GEODEZYJNYCH I KARTOGRAFICZNYCH "GEO-ZET" Zdzisław Jarzyna**  
 08-110 Siedlce, ul. Janowska 28  
 tel./fax (025) 644-34-16, kom. 0 604 552-418  
 NIP: 821-117-48-30, REG. 710095650

**GEODETA UPRAWNIONY Zdzisław Jarzyna**  
 24.01.2014  
 Upr. MORiB RIVa 14114

Wykonawca pomiaru uzupełniającego zaktualizował istniejącą treść mapy wg stanu na dzień 23.01.2014 w granicach wykreślonej lokalizacji

Nie wyklucza się istnienia na terenie również urządzeń podziemnych, które nie zostały zgłoszone do inwentaryzacji przed zasypaniem i nie zostały odnalezione w terenie w czasie inwentaryzacji powykonawczej.

Wykazane na mapie granice nieruchomości przyjęto z ewidencji gruntów. W wyniku postępowania rozgraniczeniowego granice i powierzchnia nieruchomości mogą ulec zmianie

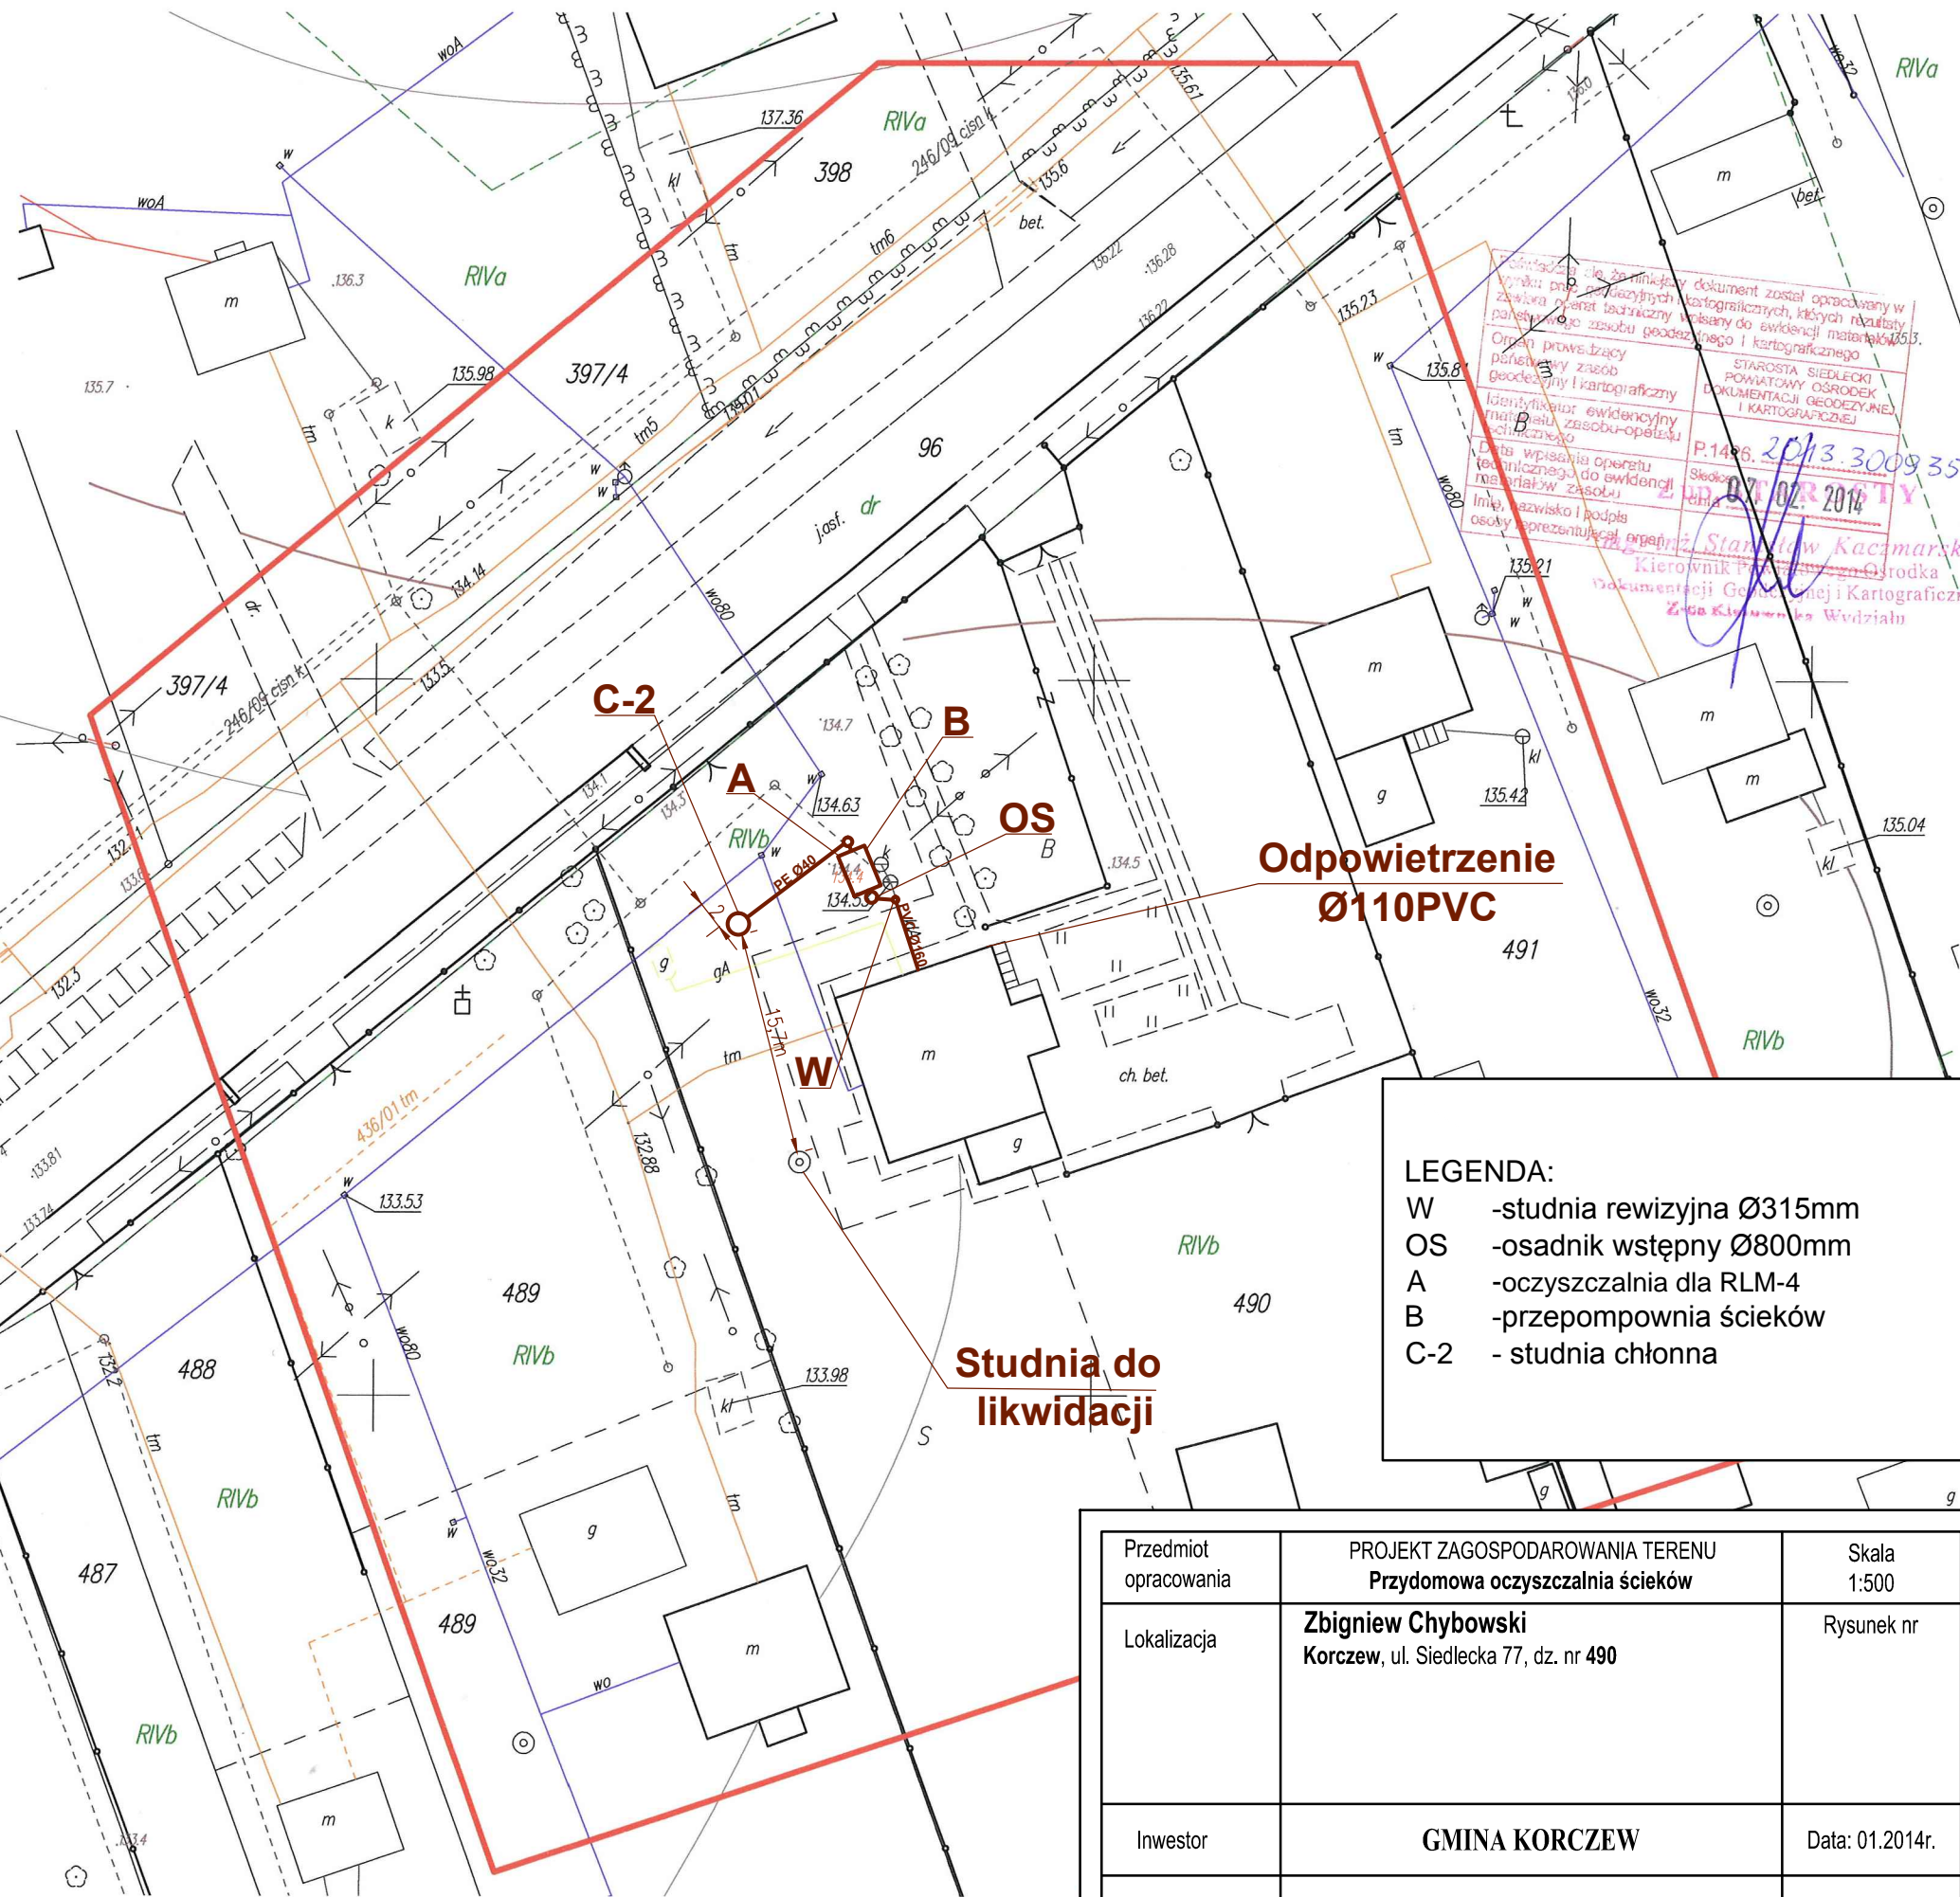

Opis: Dokumentacja techniczna została opracowana w oparciu o dane techniczne i kartograficzne, których aktualność potwierdził zespół geodezyjno-kartograficzny. Dokumentacja została opublikowana w formie mapy i planu sytuacyjnego. Identyfikator ewidencyjny: 142602\_20007\_490. Data wpisania operatu technicznego do ewidencji gruntów: 2014.01.23. Imię, nazwisko i podpis osoby reprezentującej organ: Stanisław Kaczmarek, Kierownik Powiatowego Ośrodka Dokumentacji Geodezyjnej i Kartograficznej. P-142602\_20007\_490\_2013\_3009\_35. Siedlce, 2014.

**LEGENDA:**

- W - studnia rewizyjna Ø315mm
- OS - osadnik wstępny Ø800mm
- A - oczyszczalnia dla RLM-4
- B - przepompownia ścieków
- C-2 - studnia chłonna

Przedmiot opracowania	PROJEKT ZAGOSPODAROWANIA TERENU Przydomowa oczyszczalnia ścieków	Skala 1:500
Lokalizacja	Zbigniew Chybowski Korczew, ul. Siedlecka 77, dz. nr 490	Rysunek nr
Inwestor	GMINA KORCZEW	Data: 01.2014r.
Projektant	Mirosław Biernacki UPR. 396/BP/88	