

MAPA DO CELÓW PROJEKTOWYCH

| | | |
|---|----------------------------------|-------------------------|
| Oznaczenie kancelaryjne zgłoszenia pracy geodezyjnej | | 5481/2013 |
| Miejscowość | | Korczew |
| Jednostka ewidencyjna | identyfikator nazwa | 142602_2 Korczew |
| Obręb ewidencyjny | identyfikator nazwa | 142602_20007 Korczew |
| Powiat | siedlecki | |
| Województwo | mazowieckie | |
| Działka nr | 485/1 | |
| Skala mapy | 1:500 | |
| Nazwa układu współrzędnych | prostokątnych płaskich wysokości | 2000/7 Kronstadt 86 |
| Oznaczenie granic obszaru, który był przedmiotem aktualizacji | | kolor czerwony |
| Wykonanie niniejszej mapy nie było poprzedzone ustaleniami dotyczącymi ewentualnych służebności gruntowych obciążających grunty położone w granicach projektowanej inwestycji budowlanej. | | |

**BIURO USŁUG GEODEZYJNYCH
I KARTOGRAFICZNYCH**
"GEO-ZET" Zdzisław Jarzyna
 08-110 Siedlce, ul. Janowska 28
 tel./fax (025) 644-34-16, kom. 0 604 552-418
 NIP: 821-117-48-30, REG.710095650

GEODETA UPRAWNIONY
Zdzisław Jarzyna
 26.01.2014
 Upr. MGPIB Nr 14114


Wykonawca pomiaru uzupełniającego zaktualizował istniejącą treść mapy wg stanu na dzień 23.01.2014 w granicach wykreślonej lokalizacji

Nie wyklucza się istnienia na terenie również urządzeń podziemnych, które nie zostały zgłoszone do inwentaryzacji przed zasypaniem i nie zostały odnalezione w terenie w czasie inwentaryzacji powykonawczej.

Wykazane na mapie granice nieruchomości przyjęte z ewidencji gruntów. W wyniku postępowania rozgraniczeniowego granice i powierzchnia nieruchomości mogą ulec zmianie

| | | |
|--|---------|--|
| Organ prowadzący państwowy zasób geodezyjny i kartograficzny | | STAROSTA SIEDLECKI POWIATOWY OŚRODEK DOKUMENTACJI GEODEZYJNEJ I KARTOGRAFICZNEJ |
| identyfikator ewidencyjny historycznej mapy technicznej | P.1426 | 2013 300935 |
| Data wpisania operatu technicznego do ewidencji materiałów zespołu | Siedlce | 07.07.2014 |
| Imię, nazwisko i posada odczyt rezerwowany organ | | |

mgr inż. Jacek Tolsty
 Powiatowy Ośrodek Dokumentacji Geodezyjnej i Kartograficznej
 ul. Wodna 10, Siedlce

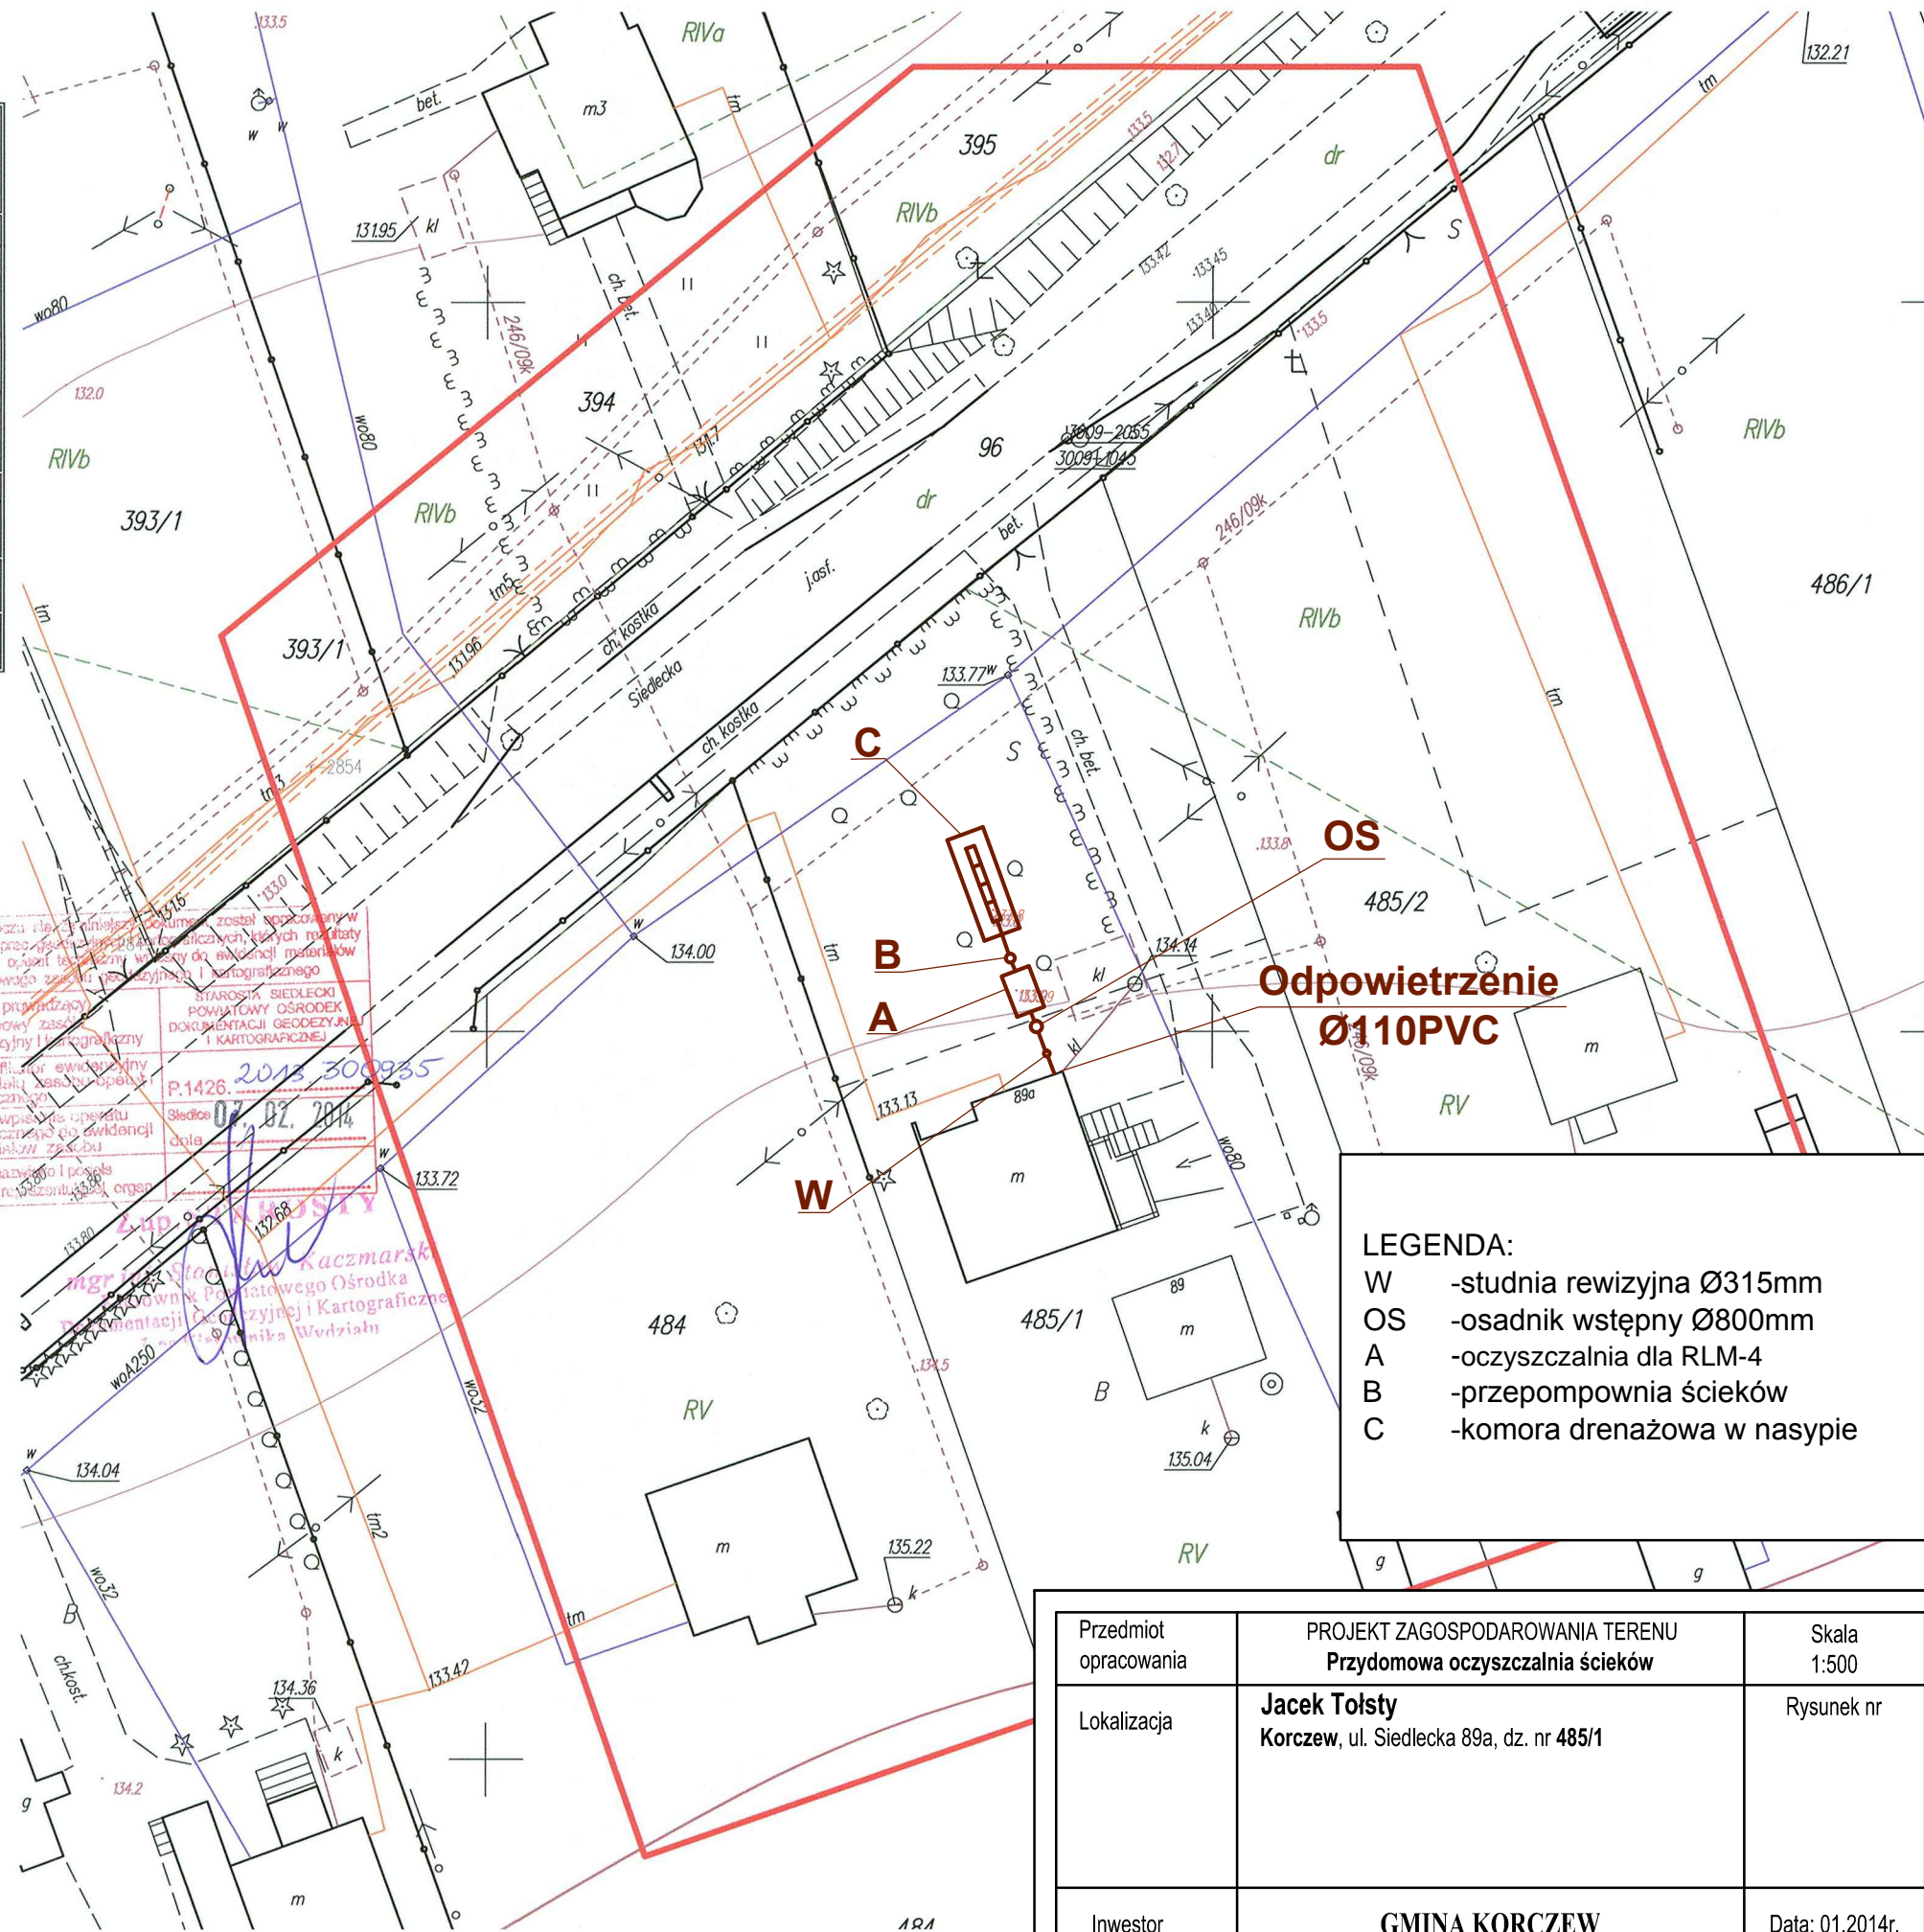

**Odpowietrzenie
Ø110PVC**

LEGENDA:

- W -studnia rewizyjna Ø315mm
- OS -osadnik wstępny Ø800mm
- A -oczyszczalnia dla RLM-4
- B -przepompownia ścieków
- C -komora drenażowa w nasypie

| | | |
|-----------------------|---|-----------------|
| Przedmiot opracowania | PROJEKT ZAGOSPODAROWANIA TERENU Przydomowa oczyszczalnia ścieków | Skala 1:500 |
| Lokalizacja | Jacek Tolsty Korczew, ul. Siedlecka 89a, dz. nr 485/1 | Rysunek nr |
| Inwestor | GMINA KORCZEW | Data: 01.2014r. |
| Projektant | Mirosław Biernacki UPR. 396/BP/88 | |