


Wynik posępowania rozgraniczeniowego przytę z ewidencji gruntuw Wykazane na mapie granice nieruchomości powykonalwcezej; terenie w czasie unwentaryzacji zaspypaniem i nie zostały onalazone w zostały zgłoszone do unwentaryzacji przed równiez urzadzen podzet nnych, które nie Nie wykluca sie istnienia na terenie wykresionej lokalizacji stanu na dzien 15.01.2014 w granicach zakualizowar i sruinacę tresz mapy wg wykonawca pomiaru, uzupelniala, ego

BIURO USŁUG GEODEZYJNYCH I KARTOGRAFICZNYCH "GEO-ZET" Zdzisław Jarczyński ul. Janowska 28 08-110 Sielce, tel./fax (025) 644-34-16, kom. 0 604 552-418 NIP: 821-117-48-80, REG. 149256550 Upr. MGPIB Nr 14114 GEODETA I PRACOWNIKOWY Zdzisław Jarczyński

MAPA DO CELÓW PROJEKTOWYCH

| | | |
|---|--|------------------------|
| Oznaczenie kancelaryjne zgłoszenia pracy geodezyjnej | | 5490/2013 |
| Miejscowość | | Mogielnica |
| Jednostka ewidencyjna | | 142602 2 |
| Nazwa | | Korczew |
| Inny ewidencyjny | | 142602_20009 |
| Nazwa | | Mogielnica |
| Powiat | | sielcecki |
| Województwo | | mazowieckie |
| Działka nr | | 60/4, 100, 104 |
| Skala mapy | | 1:500 |
| Nazwa układu | | prostokątnych płaskich |
| Współrzędnych | | Krausstadt 86 |
| Oznaczenie granic obszaru, który był przedmiotem aktualizacji | | |
| Wykonanie niniejszej mapy nie było poprzedzone ustaleniem dotyczącym ewentualnych służebności gruntowych obciążających grunty położone w granicach projektowanej inwestycji budowlanej. | | |

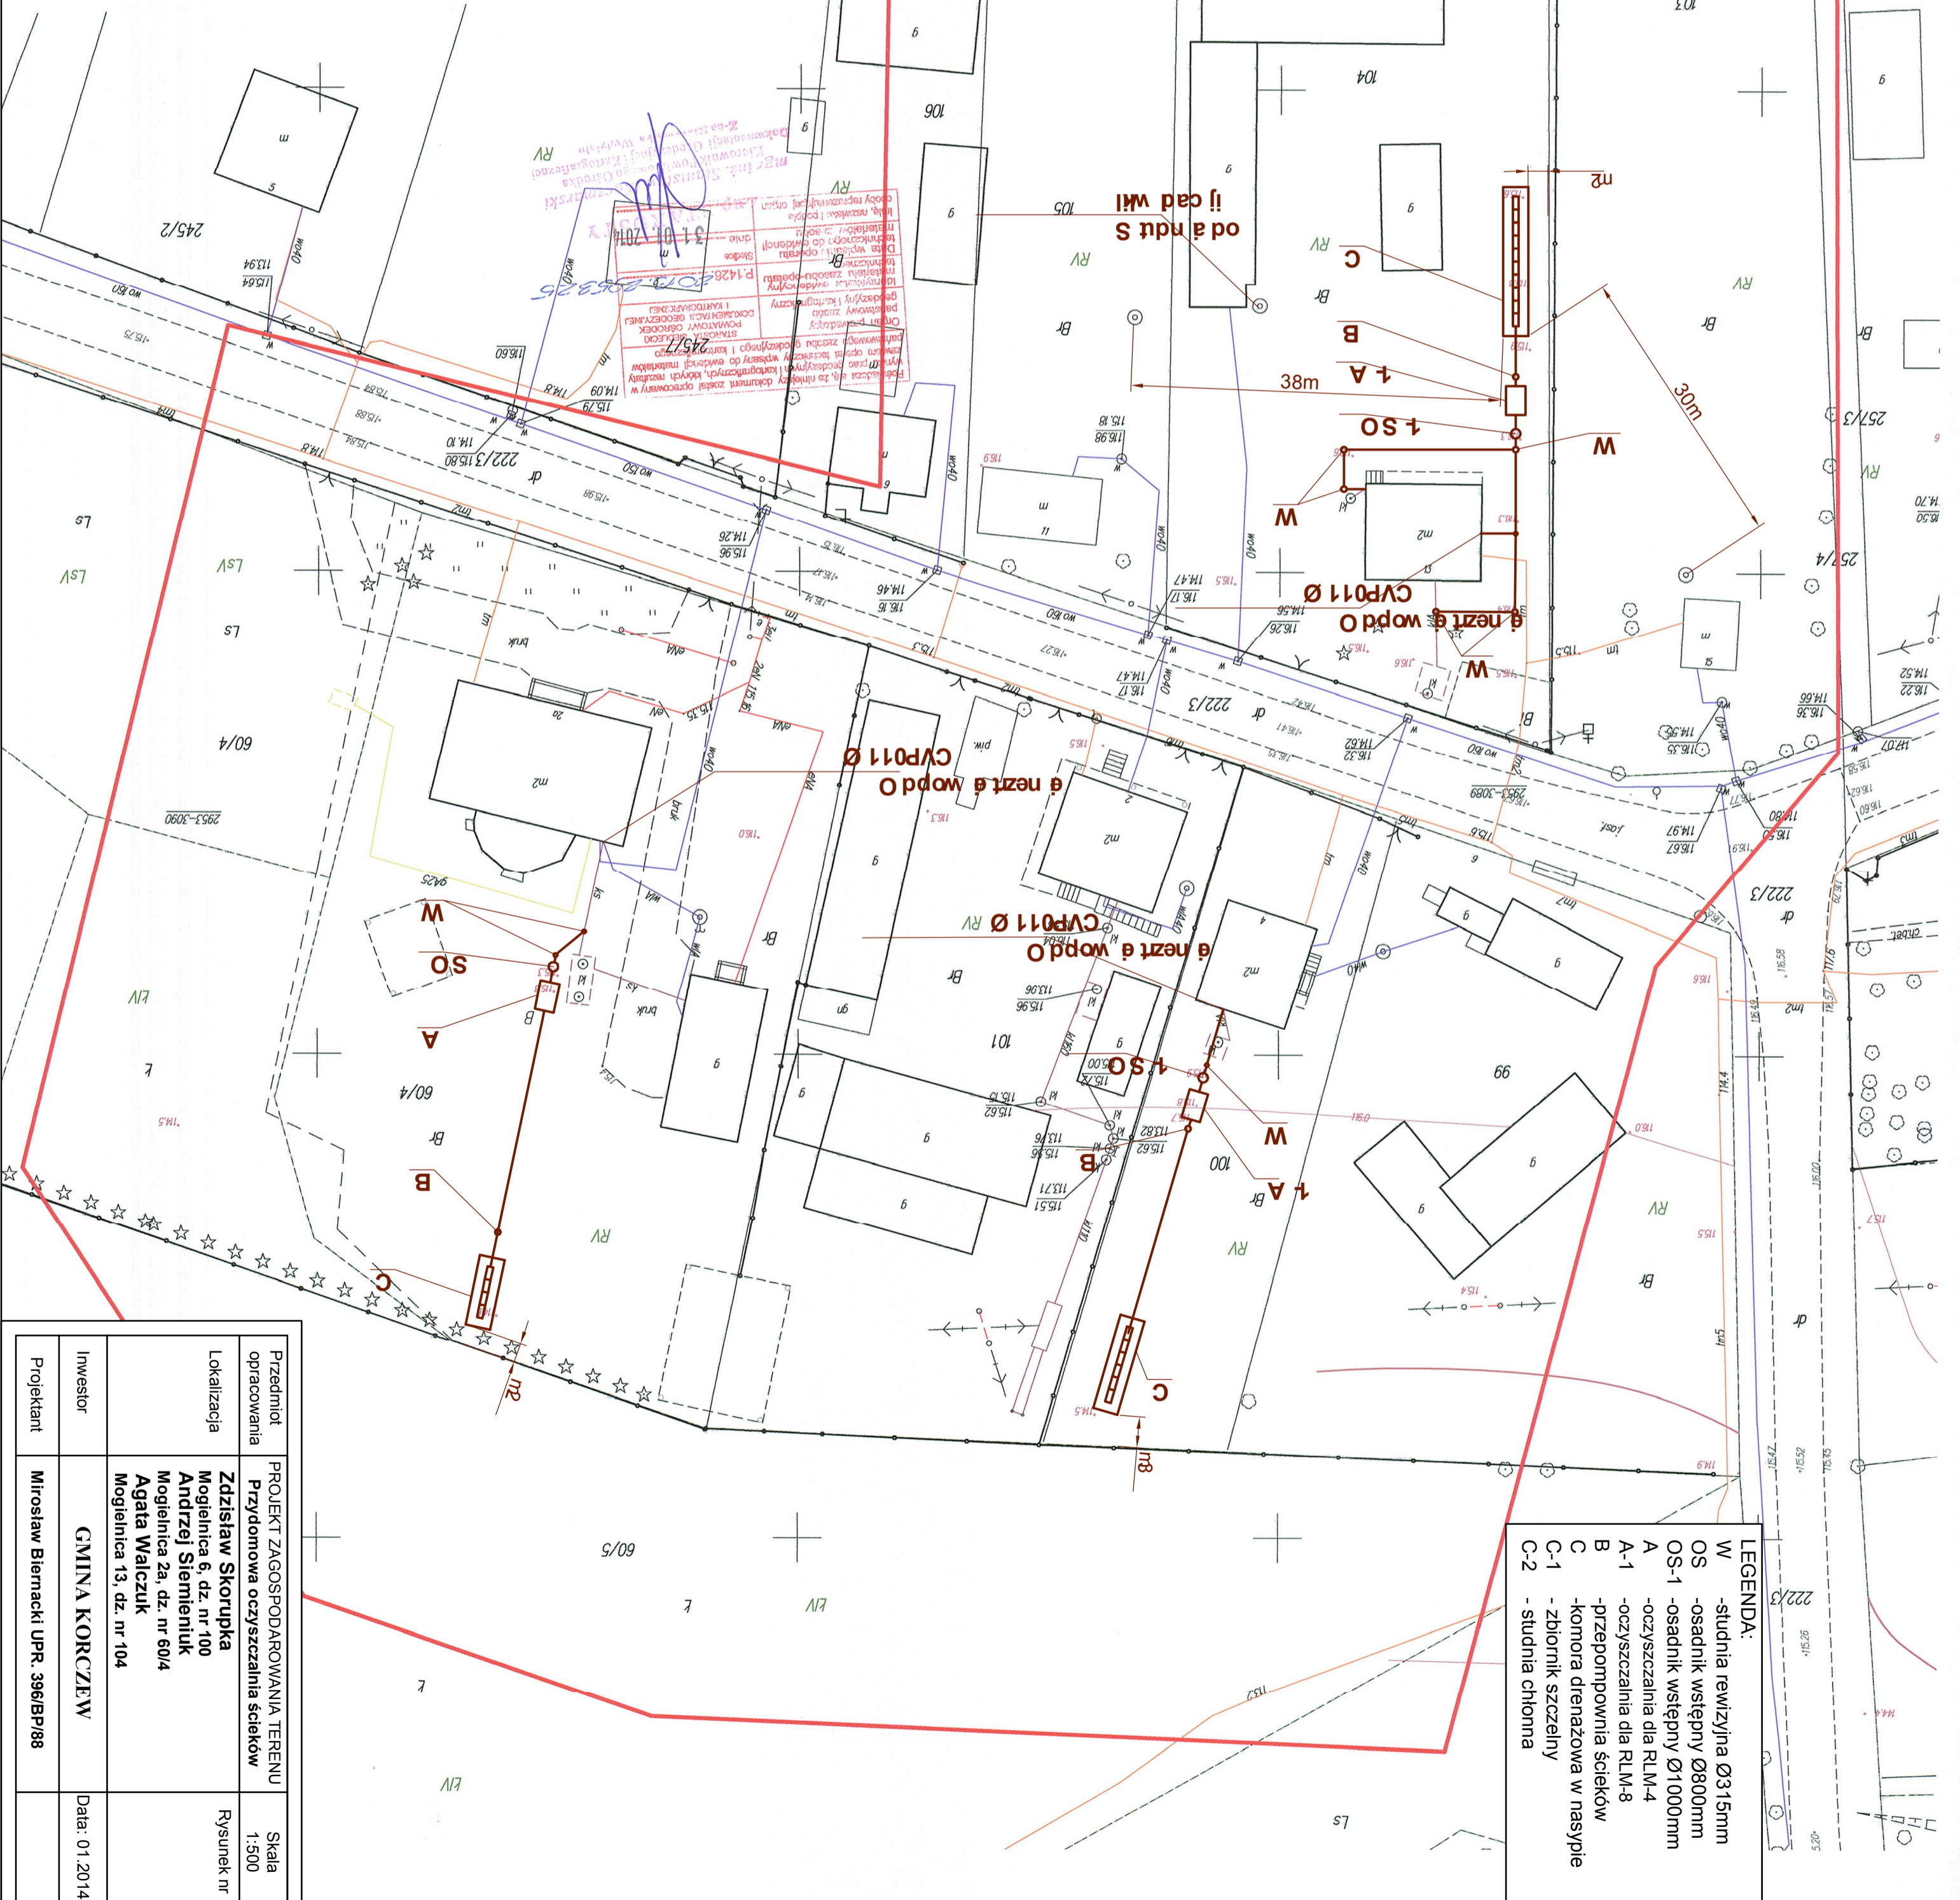

LEGENDA:

| | |
|------|------------------------------|
| W | - studnia rewizyjna Ø315mm |
| OS | - osadnik wstępny Ø800mm |
| OS-1 | - osadnik wstępny Ø1000mm |
| A | - oczyszczalnia dla RLM-4 |
| A-1 | - oczyszczalnia dla RLM-8 |
| B | - przepompownia ścieków |
| C | - komora drenazowa w nasypie |
| C-1 | - zbiornik szczytowy |
| C-2 | - studnia chłonna |

| | | |
|-----------------------|--|-----------------|
| Przedmiot opracowania | PROJEKT ZAGOSPODAROWANIA TERENU PRZYDOMOWA OCZYSZCZALNIA ŚCIEKÓW | Skala 1:500 |
| Lokalizacja | Zdzisław Skorupka Mogielnica 6, dz. nr 100 Andrzej Sienieniak Mogielnica 2a, dz. nr 60/4 Agata Walczuk Mogielnica 13, dz. nr 104 | Rysunek nr |
| Inwestor | GMINA KORCZEW | Data: 01.2014r. |
| Projektant | Mirosław Biernacki UPR. 398/B/P/88 | |