

MAPA DO CELÓW PROJEKTOWYCH

Oznaczenie kancelaryjne zgłoszenia pracy geodezyjnej	5486/2013	
Miejscowość	Szczegłacin	
Jednostka ewidencyjna	identyfikator nazwa	142602_2 Korczew
Obsz. ewidencyjny	identyfikator nazwa	142602_20014 Szczegłacin
Powiat	siedlecki	
Województwo	mazowieckie	
Działka nr	334	
Skala mapy	1:500	
Nazwa układu współrzędnych	prostokątnych płaskich wysokości	2000/7 Kronsztadt 86
Oznaczenie granic obszaru, który był przedmiotem aktualizacji	kolor czerwony	

Wykonanie niniejszej mapy nie było poprzedzone ustaleniami dotyczącymi ewentualnych służebności granicznych obciążających grunty położone w granicach projektowanej inwestycji budowlanej.


BIURO USŁUG GEODEZYJNYCH I KARTOGRAFICZNYCH
"GEO-ZET" Zdzisław Jarczyński
 08-110 Siedlce, ul. Janowska 28
 tel./fax (025) 644-34-16, kom. 0 804 552-418
 NIP: 821-117-48-90, REG: 710095550

GEODEZJA PRÁWNIÓWY
Zdzisław Jarczyński
 Upr. MGR Nr 1414

Wykonawca pomiaru uzupełniac i aktualizował istniejącą terec mapy wg stanu na dzień **21.01.2014** w granicach wykreślonej lokalizacji.
 Nie wykucza się istniejąca na terenie również urządzenia podziemnych, które nie zostały zgłoszone do uwentylizacji przed zasypaniem. Nie zostały odnotowane w terenie w czasie inwentaryzacji wykonane (powykonawczy).
 Wykazane na mapie granice nieruchomości przynięto z ewidencji gruntów w wyniku postępowania rozgraniczeniowego granice i powierzchni nieruchomości mogą ulec zmianie

LEGENDA:

- W - studnia rewizyjna Ø315mm
- OS - osadnik wstępny Ø800mm
- OS-1 - osadnik wstępny Ø1000mm
- A - oczyszczalnia dla RLM-4
- A-1 - oczyszczalnia dla RLM-8
- B - przepompownia ścieków
- C - komora drenażowa w nasypie
- C-1 - zbiornik szczelny
- C-2 - studnia chłonna

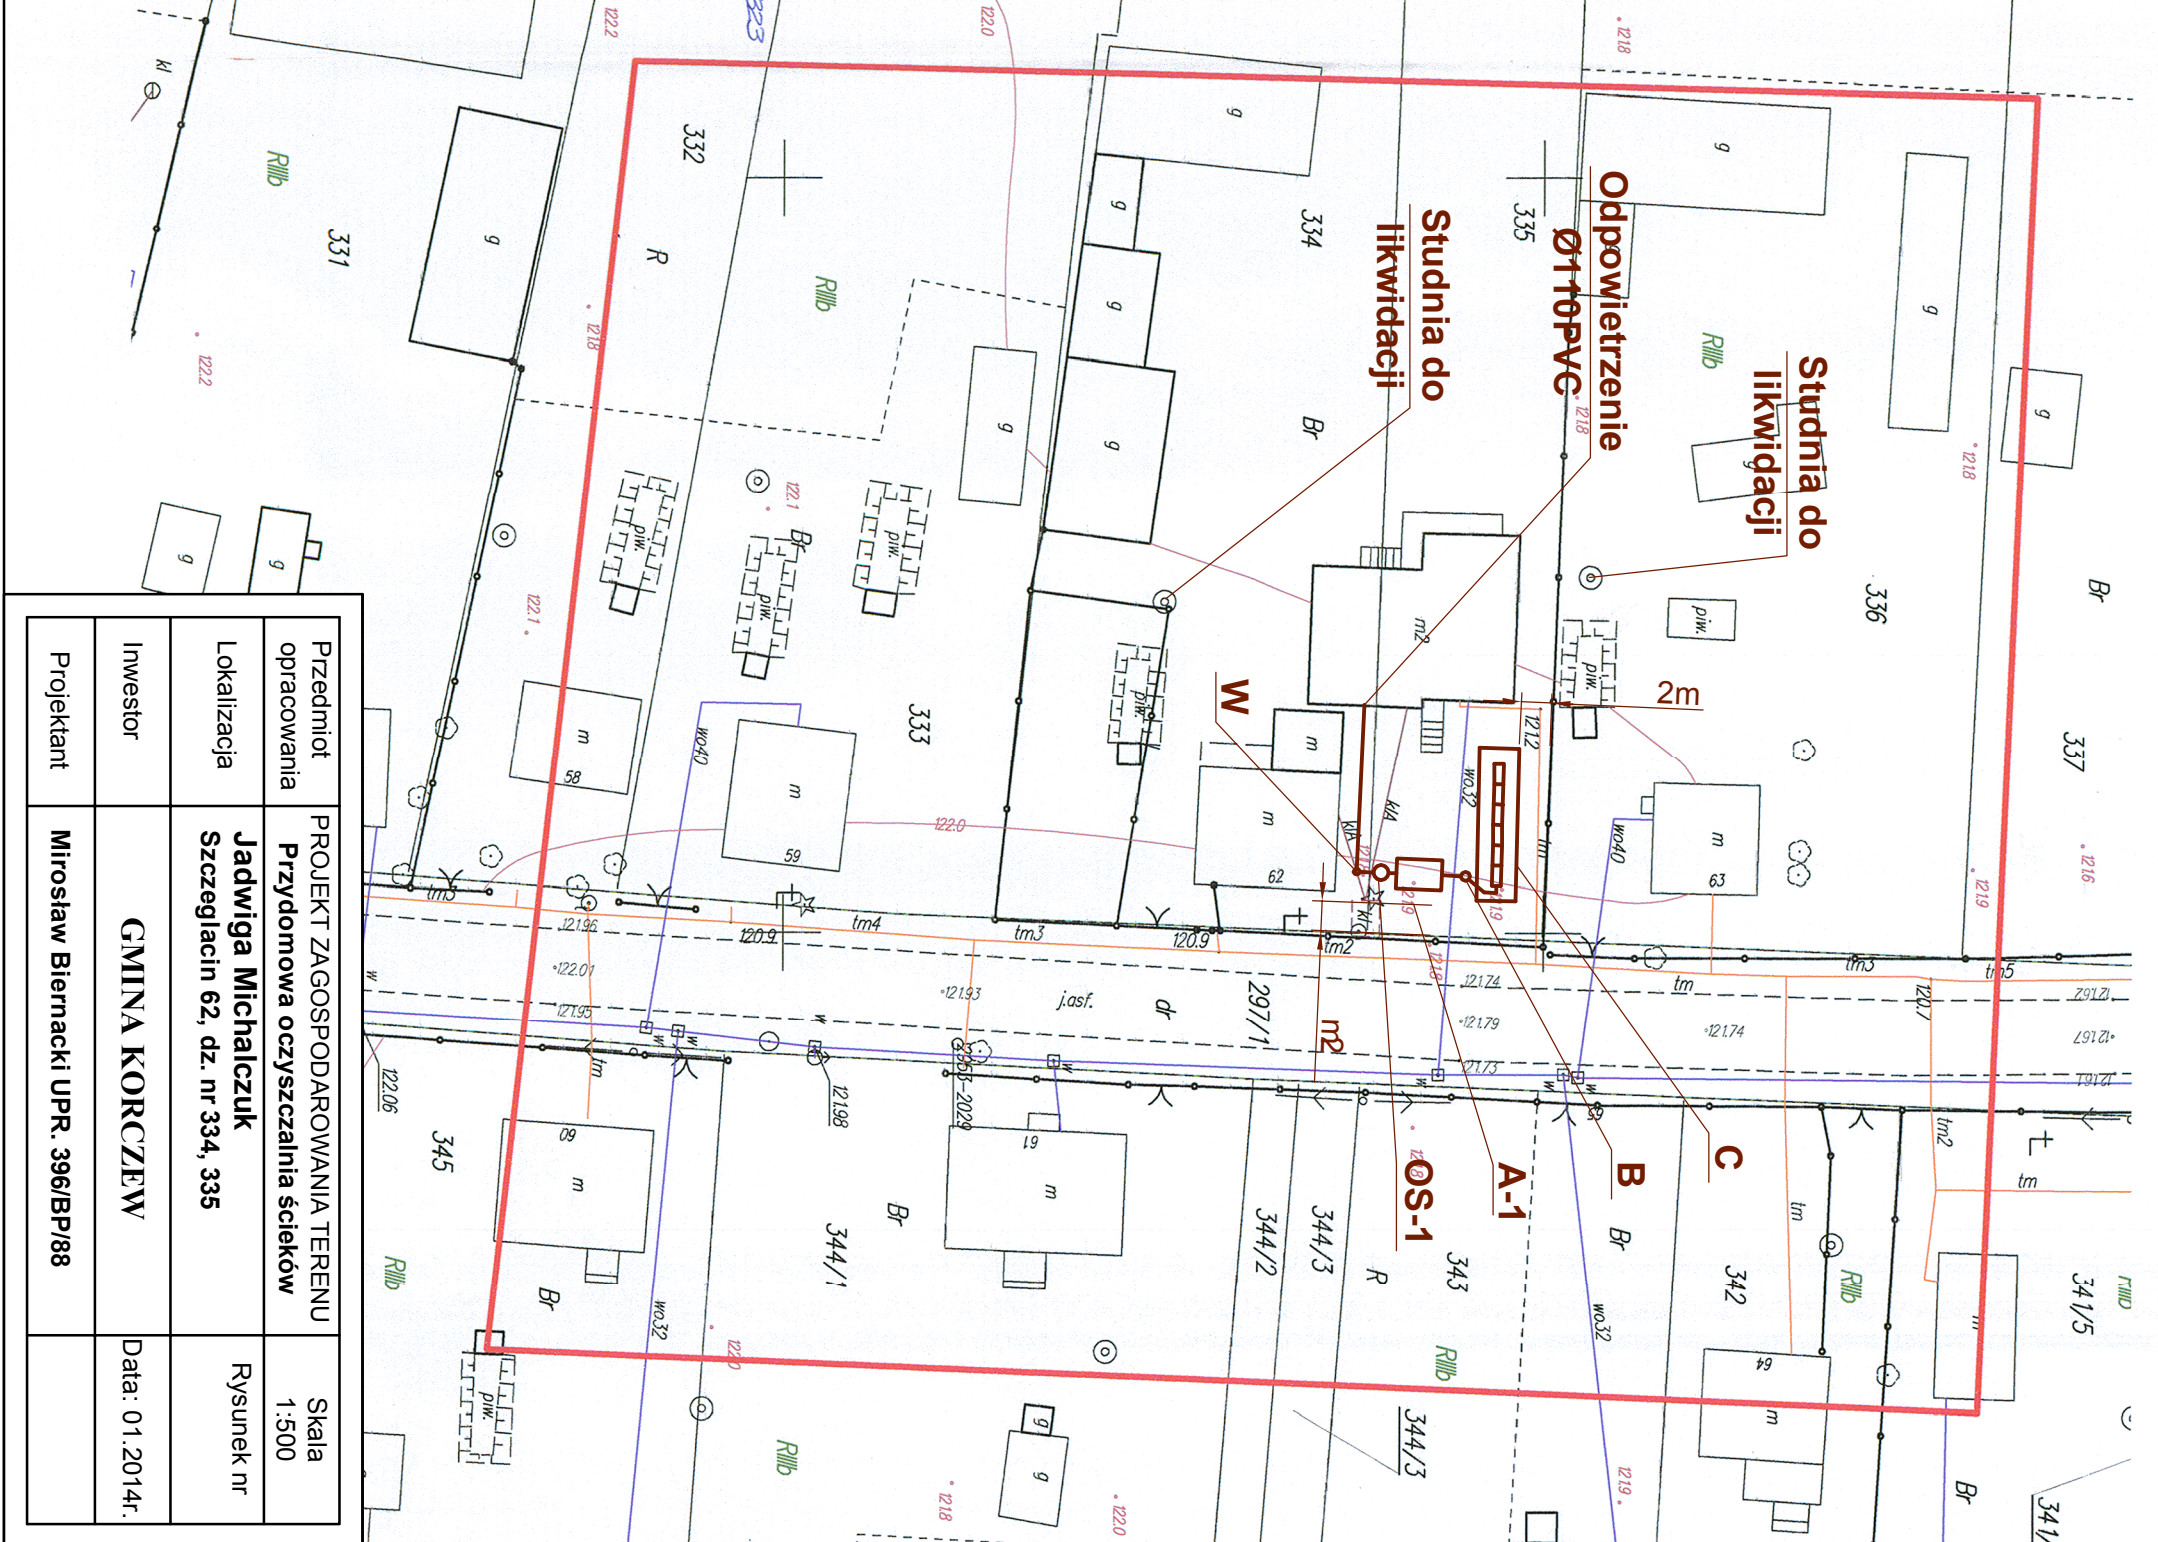

Podpisana się, że niniejszy dokument został opracowany w wyniku prac geodezyjnych i kartograficznych, których rezultaty zawiera opisanie techniczny wpisany do ewidencji i adresów państwowego zasobu geodezyjnego i kartograficznego.

Organ prowadzący parafny zasób geodezyjny i kartograficzny: STAROSTA, SIELECKI POWIATOWY OŚRODEK INFORMACJI GEODEZYJNEJ I KARTOGRAFICZNEJ

Identyfikator ewidencyjny materiału z planu technicznego: P.1426/2013

Data wpisania do ewidencji technicznego zasobu: 01.01.2014

Imię, nazwisko i podpis osoby opracowującej: [Signature]

Przedmiot opracowania	PROJEKT ZAGOSPODAROWANIA TERENU Przydomowa oczyszczalnia ścieków	Skala	1:500
Lokalizacja	Jadwiga Michalczuk Szczegłacin 62, dz. nr 334, 335	Rysunek nr	
Inwestor	GMINA KORCZEW		
Projektant	Mirosław Biernacki UPR. 396/BP/88	Data:	01.2014r.