




Schemat odprowadzenia ścieków do gruntu za pomocą komór drenażowych

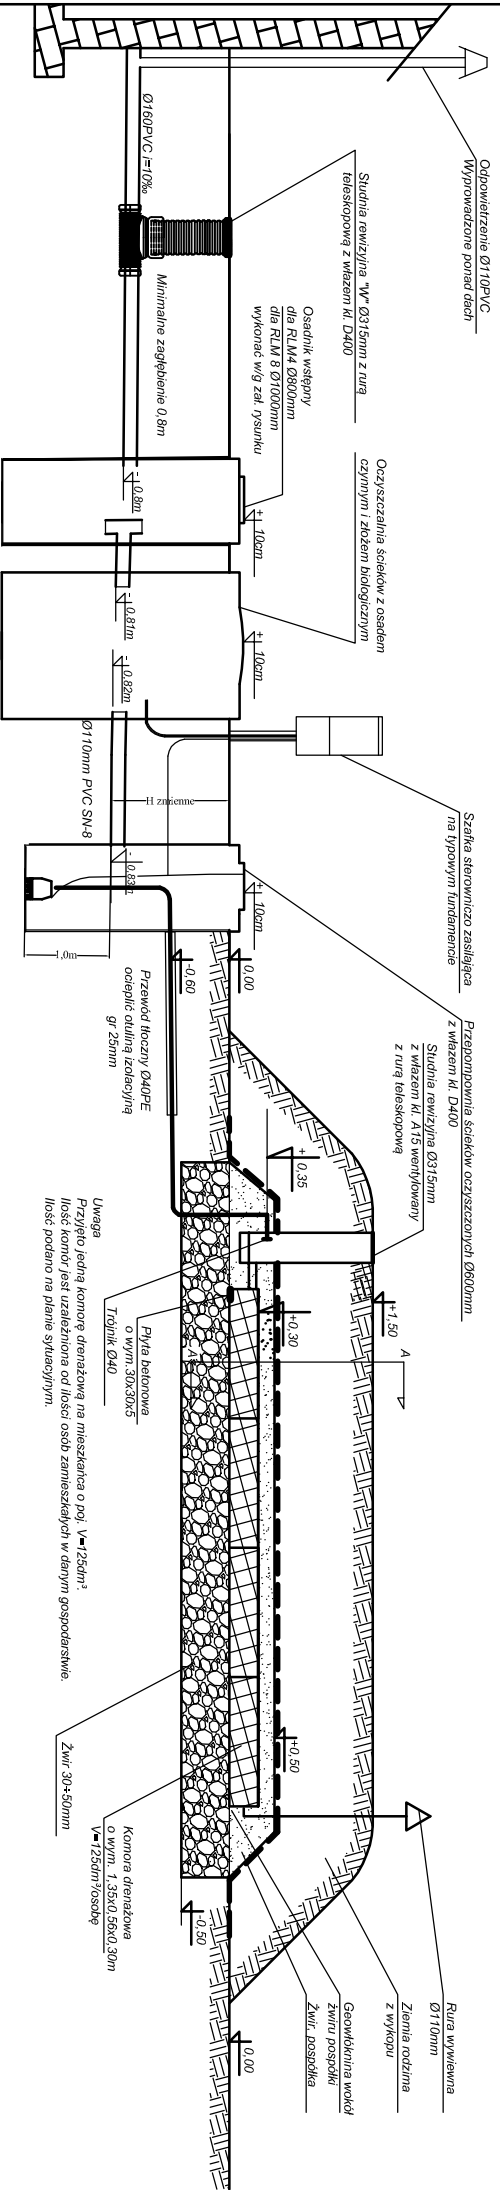

Rzut A-A
(dwa ciągi komór drenażowych)

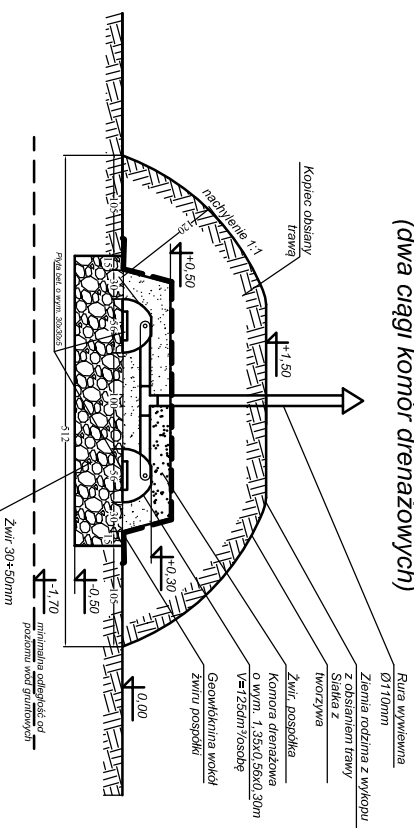

Rzut A-A
(jeden ciąg komór drenażowych)

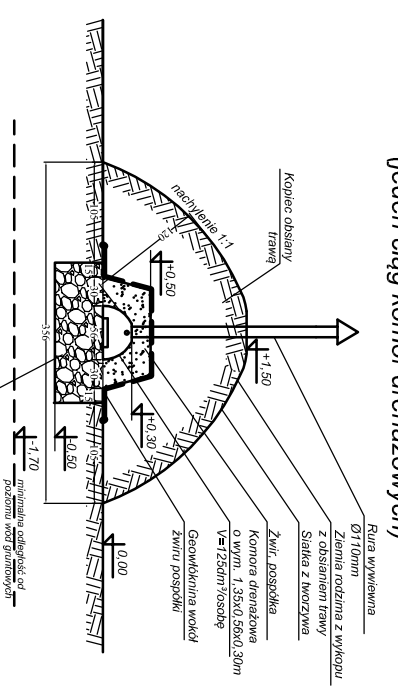

Projektował	Mirosław Biernacki UPR. 396/BP/88
Investor	GMINA KORCZEW
Lokalizacja	Miejscowość gminy Korczew
Przedmiot opracowania	Schemata odpływu ścieków do gruntu z pomocą komór drenażowych
Rysunek nr	B.S.
Skala	
Data: 01.2014r.	