Schemat odprowadzenia ścieków do gruntu za pomocą studni chłonnej

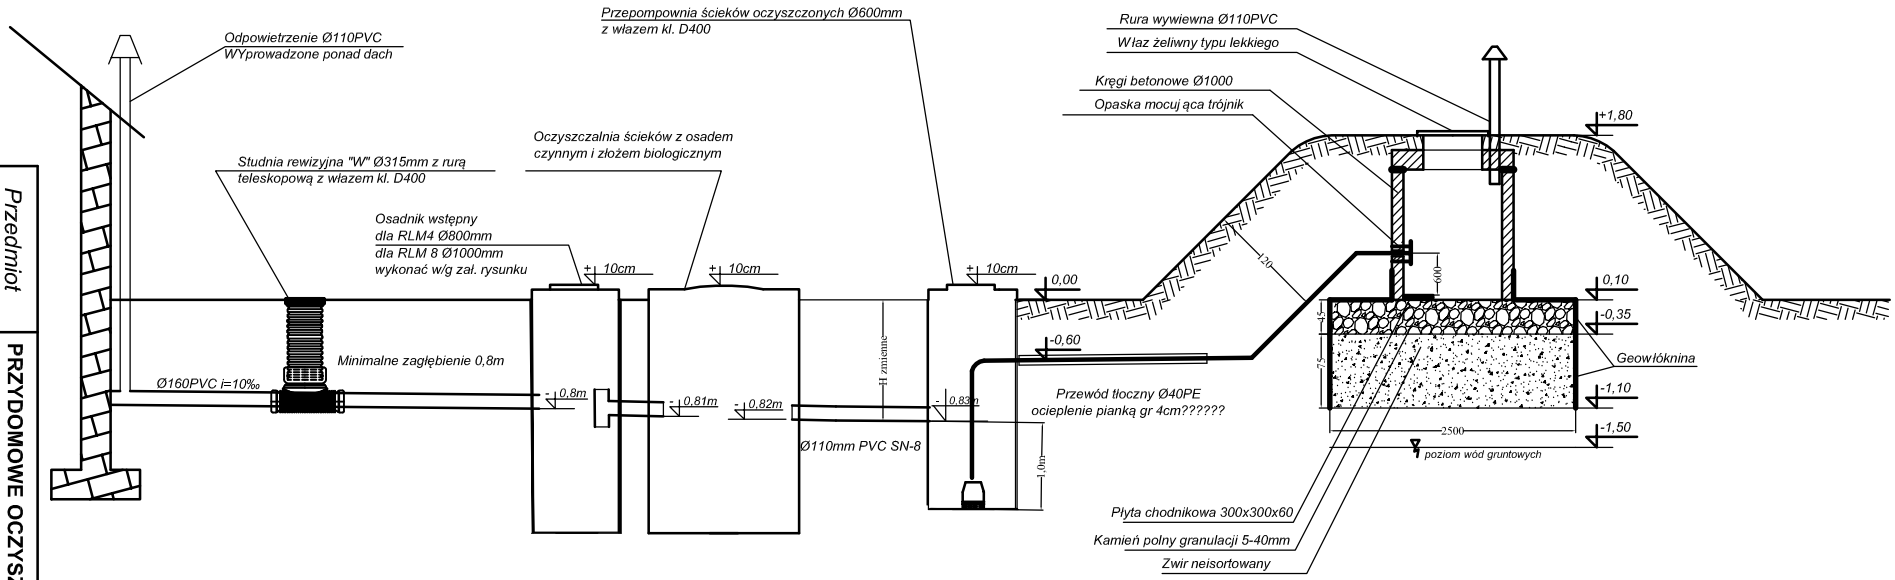

Uwaga
Przewód posadowiony poniżej 1,2m należy docieplić

Przedmiot opracowania	**PRZYDOMOWE OCZYSZCZALNIE ŚCIEKÓW** *Schemat odpływu ścieków do zbiornika szczelnego*		Skala **b.s.**
Lokalizacja	**Miejscowości gminy Korczew**		Rysunek nr
Inwestor	**GMINA KORCZEW**		Data: 01.2014r.
Projektował	Mirosław Biernacki UPR. 396/BP/88		