


Schemat studni $\varnothing 315\text{mm}$ montowanej w kopcu

Pokrywa żeliwna A15 z dwoma śrubami

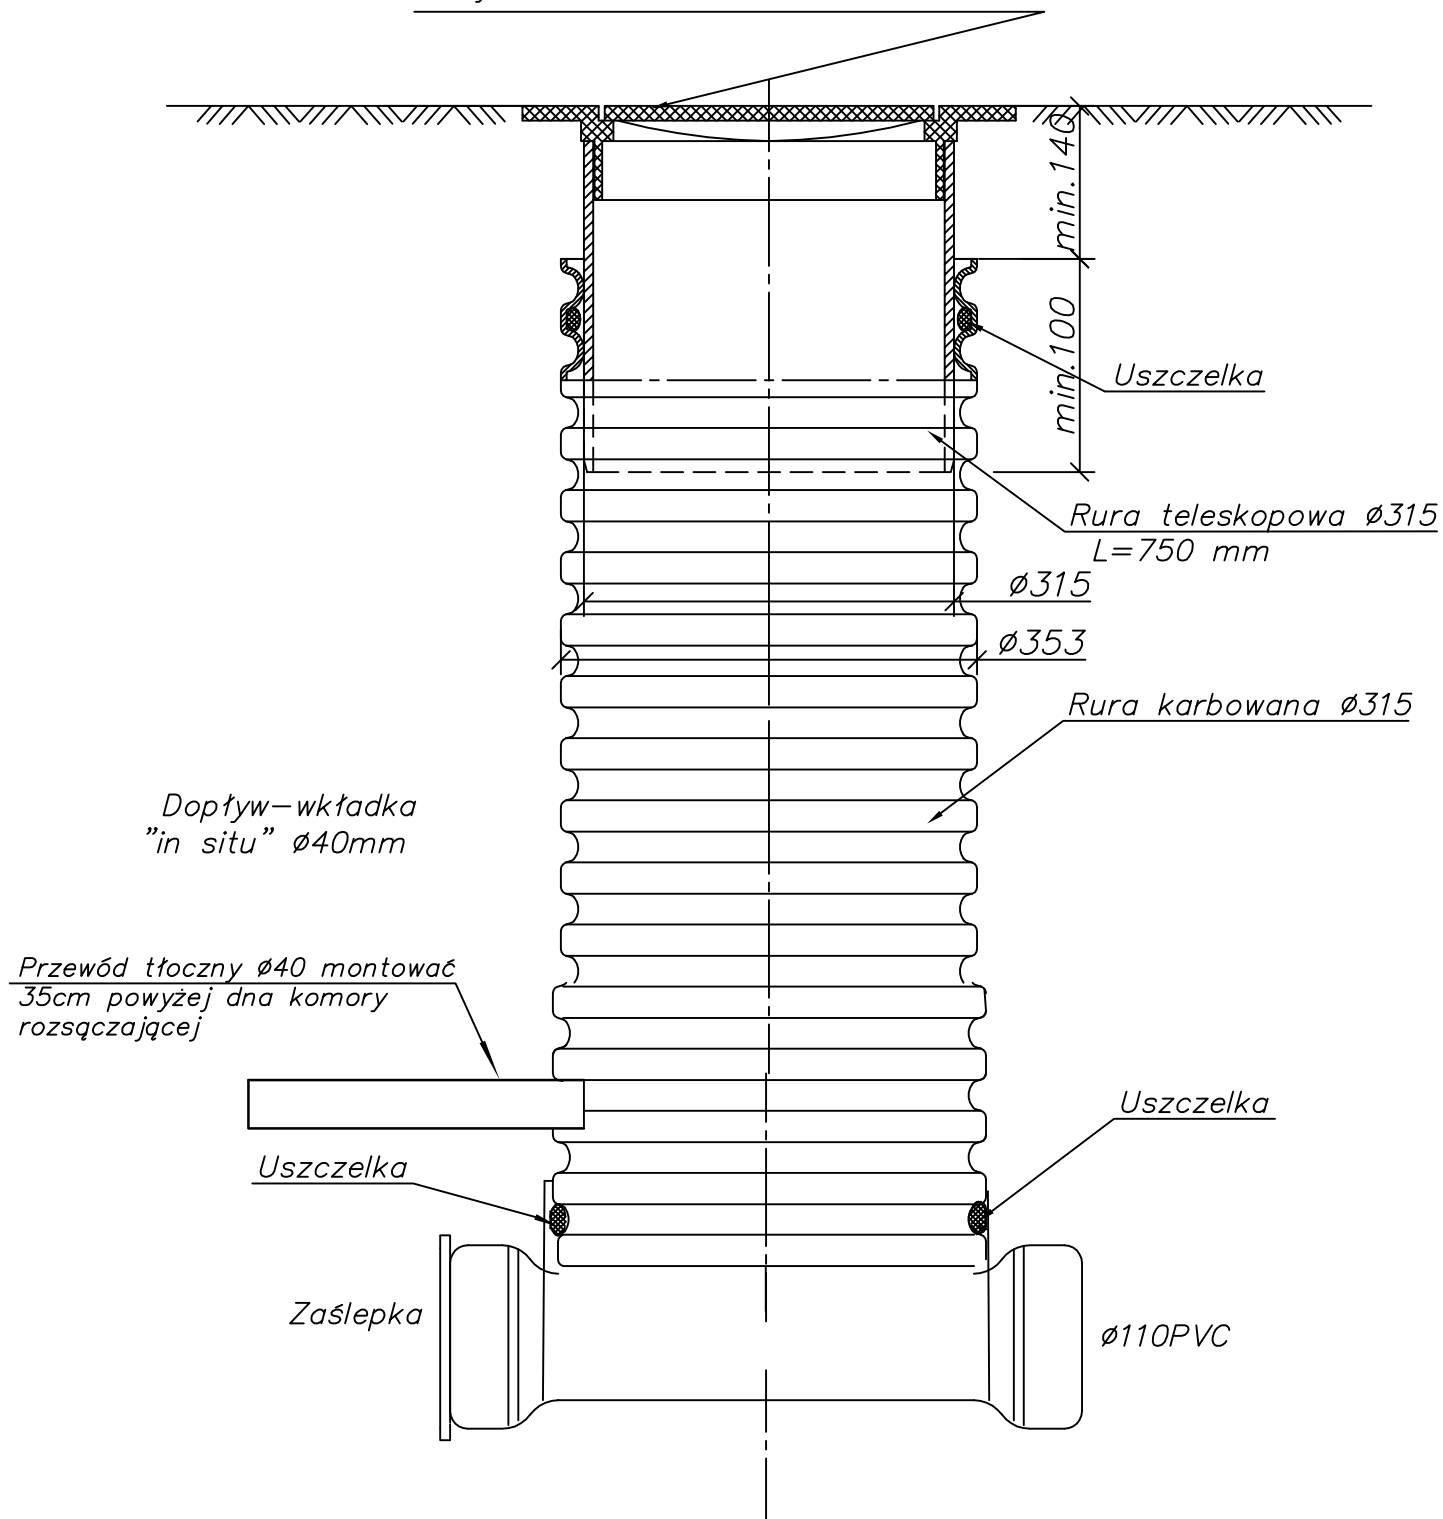

Przedmiot opracowania	PRZYDOMOWE OCZYSZCZALNIE ŚCIEKÓW Studnia $\varnothing 315\text{mm}$ z włazem kl. A15	Skala b.s.
Lokalizacja	Miejscowości gminy Korczew	Rysunek nr
Inwestor	GMINA KORCZEW	Data: 01.2014r.
Projektował	Mirosław Biernacki UPR. 396/BP/88	