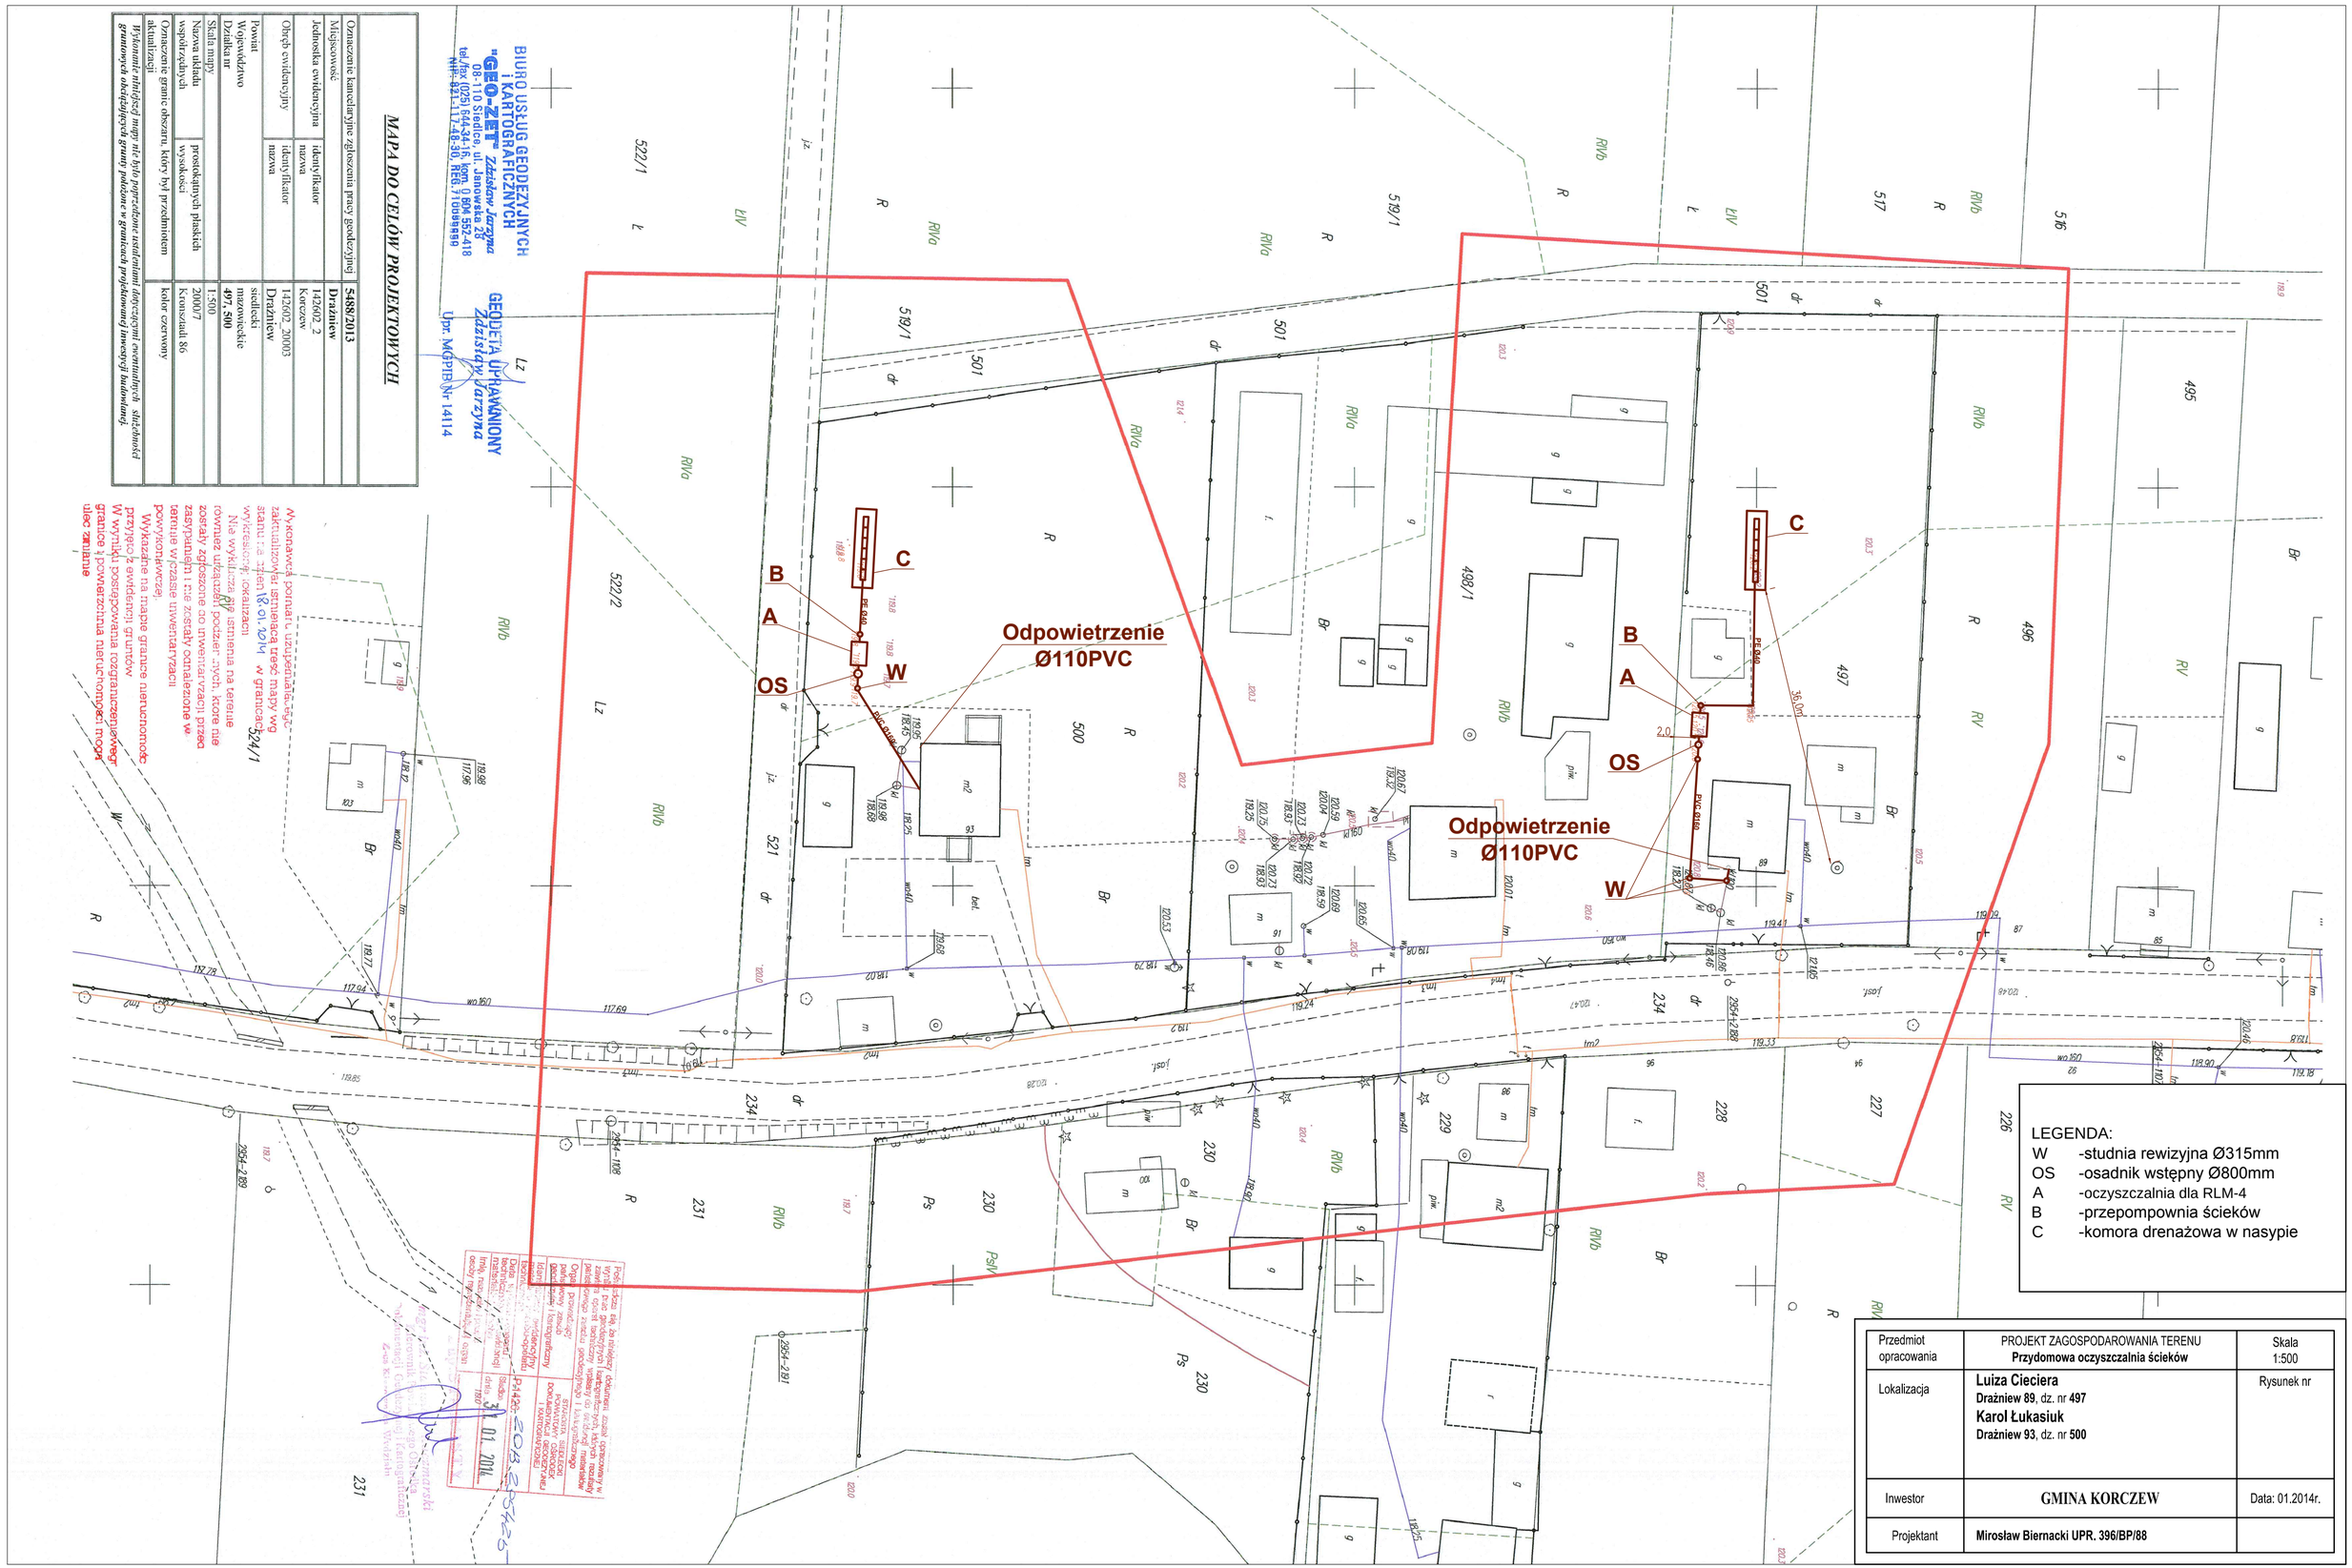

Przedmiot opracowania	PROJEKT ZAGOSPODAROWANIA TERENU **Przydomowa oczyszczalnia ścieków**	Skala 1:500
Lokalizacja	**Luiza Cieciera** **Drażniew 89**, dz. nr **497** **Karol Łukasiuk** **Drażniew 93**, dz. nr **500**	Rysunek nr
Inwestor	**GMINA KORCZEW**	Data: 01.2014r.
Projektant	**Mirosław Biernacki UPR. 396/BP/88**	

BIURO USŁUG GEODEZYJNYCH I KARTOGRAFICZNYCH
"GEO-ZET" Zdzisław Jarzyna
08-110 Siedlce, ul. Janowska 23
tel/fax (025) 644-34-16, kom. 0 604 552-418
NIP: 821-117-48-30, REG 710889869

GEODETA UPRAWNIONY
Zdzisław Jarzyna
Upr. MGPiBn Nr 14114

MAPA DO CELÓW PROJEKTOWYCH

Oznaczenie kancelaryjne zgłoszenia pracy geodezyjnej		**54488/2013**
Miejscowość		**Drażniew**
Jednostka ewidencyjna	identyfikator	142602_2
	nazwa	Korczew
Obręb ewidencyjny	identyfikator	142602_20003
	nazwa	Drażniew
Powiat		siedlecki
Województwo		mazowieckie
Działka nr		**497, 500**
Skala mapy		1:500
Nazwa układu współrzędnych	prostokątnych płaskich	2000/7
	wysokości	Kronsztadt 86
Oznaczenie granic obszaru, który był przedmiotem aktualizacji		kolor czerwony

Wykonanie niniejszej mapy nie było poprzedzone uzgodnieniami dotyczącymi ewentualnych służebności gruntowych obciążających grunty położone w granicach projektowanej inwestycji budowlanej.

Wykonawca pomiaru uzupełniającego zaktualizował treść mapy wg stanu na styczeń 2014 w granicach działek 524/1 wykreślonych lokalizacji.

Nie wykazano istnienia na terenie również uzbrojenia podziemnych, które nie zostały zgłoszone do inwentaryzacji przed zasypaniem i nie zostały odnalezione w terenie w czasie inwentaryzacji powykonawczej.

Wykazane na mapie granice nieruchomości przyjęto z ewidencji gruntów.

W wyniku postępowania rozgraniczeniowego granice powiatowa i nieruchomości mogą ulec zmianie.

Podstawa ewidencji: dokumenty, szkic DOKONANY w wyniku pomiaru geodezyjnego wykonany na podstawie mapy zasadniczej w skali 1:500 w układzie współrzędnych płaskich prostokątnych 2000 strefa 7 i kronsztadzkiego 86 w wysokościach.

Organ prowadzący: starosta siedlecki

Wykonawca: biuro usług geodezyjnych i kartograficznych "GEO-ZET" Zdzisław Jarzyna

Data: 31.01.2014

Nr P1420/2013/2354/25

Wojewódzki Ośrodek Dokumentacji Geodezyjnej i Kartograficznej
Zasób Krajowy
Wpisano do ewidencji materiałów państwowego zasobu geodezyjnego i kartograficznego
Data: 31.01.2014
Nr: 2013/2354/25