

MAPA DO CELÓW PROJEKTOWYCH


Opisanie kancelaryjne zgłoszenia pracy geodezyjnej	5483/2013
Miejscowość	Stary Bartków
Jednostka ewidencyjna	142602_2 Korczew
Obrob ewidencyjny	142602_20013 Stary Bartków
Powiat	siedlecki
Województwo	mazowieckie
Działka nr	230
Skala mapy	1:500
Nazwa układu współrzędnych	2000/7 Kronsztadt 86
Wysokość	2000/7
Oznaczenie granic obszaru, który był przedmiotem aktualizacji	kolor czerwony

Wykonanie niniejszej mapy nie było poprzedzone ustaleniami dotyczącymi ewentualnych służebności gruntowych obciążających grupy położone w granicach projekcyjnej inwestycji budowlanej.

**BIURO USŁUG GEODEZYJNYCH
"GEO-ZET" Zdzisław Jarczyński
I KARTOGRAFICZNYCH**
08-110 Siedlce, ul. Janowska 28
tel./fax (025) 644-34-16, kom. 0 804 552-418
NIP: 821-117-68-80, REG. 710988888

**GEODETA UPRAWNIENY
ZDZISŁAW JARCZYŃSKI**
UPR. MOPiB Nr 14114
Rylla

Wykonawca pomiaru, uzupełnił i go zakwalifikował istniejącą treść mapy wg stanu na dzień 13.01.2014 w granicach wykreślonej lokalizacji.
Nie wykryto istnienia na terenie również urządzeń podziemnych, które nie zostały zgłoszone do inwentaryzacji przed zasypaniem i nie zostały odnalezione w terenie w czasie inwentaryzacji powykonawczej.
Wykazane na mapie granice nieruchomości przynięto z ewidencji gruntów.
W wyniku postępowania rozgraniczeniowego granice i powierzchnia nieruchomości mogą ulec zmianie.

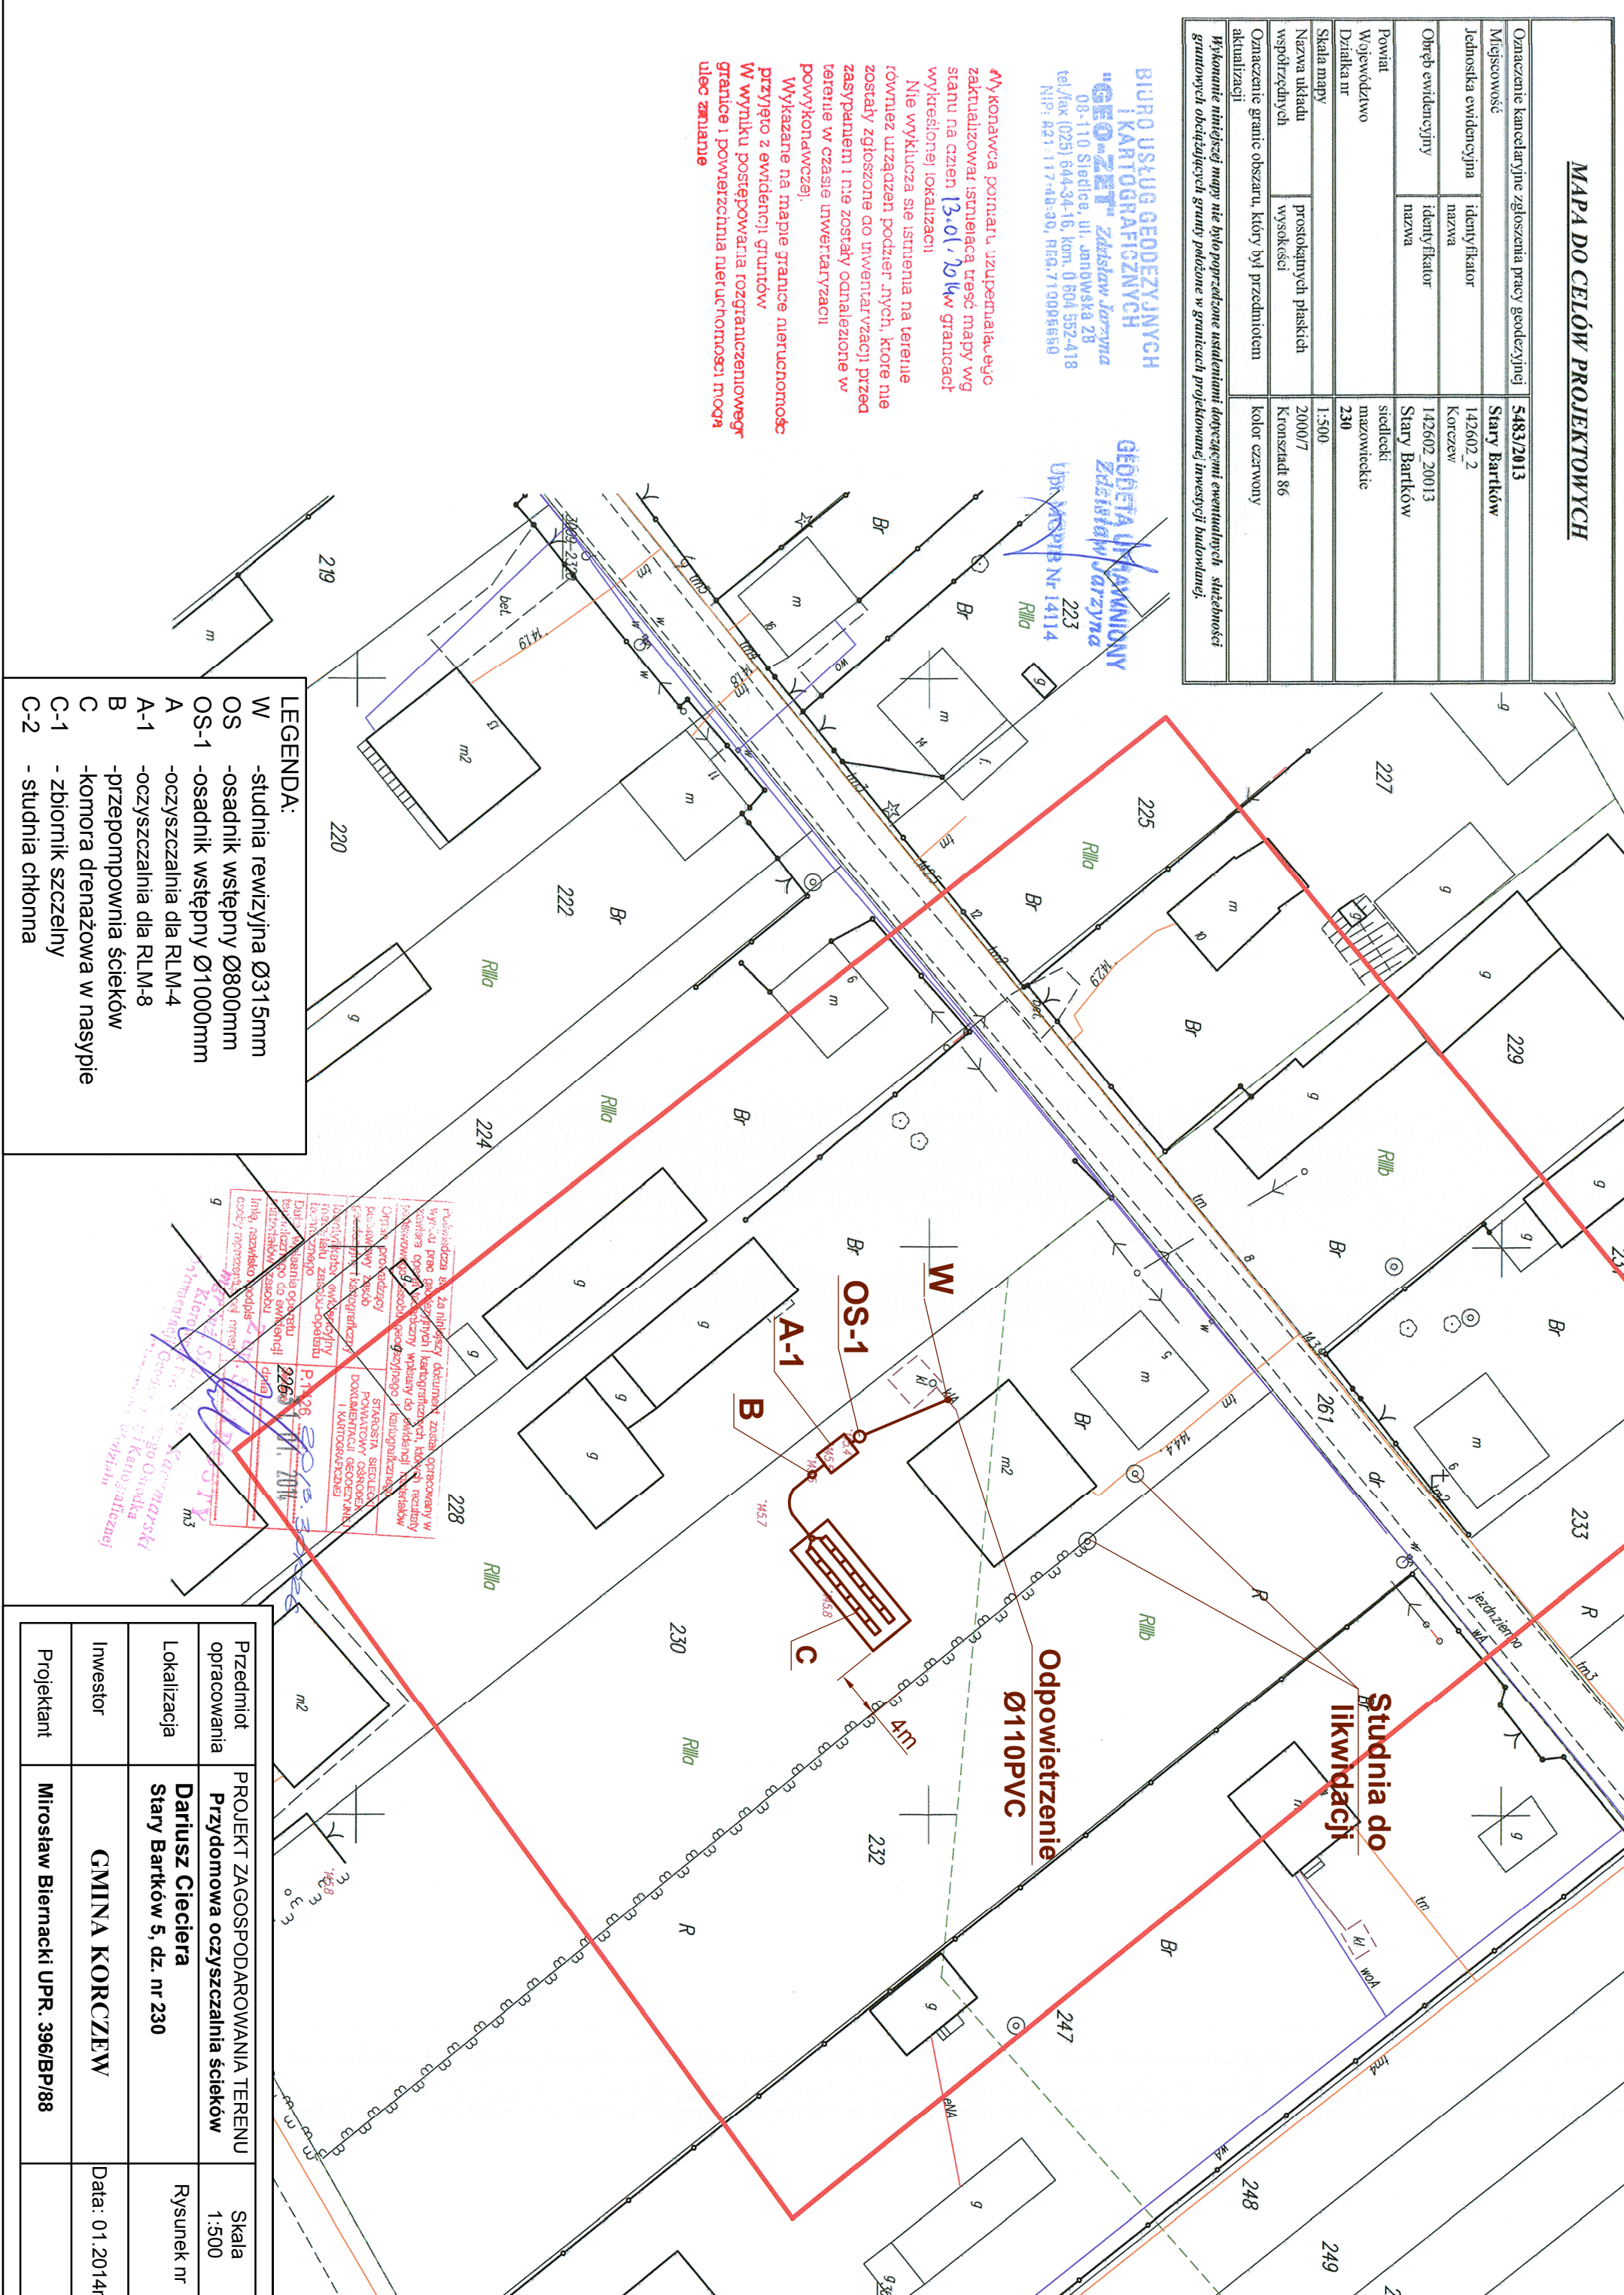

LEGENDA:

W	-studnia rewizyjna Ø315mm
OS	-osadnik wstępny Ø800mm
OS-1	-osadnik wstępny Ø1000mm
A	-oczyszczalnia dla RLM-4
A-1	-oczyszczalnia dla RLM-8
B	-przepompownia ścieków
C	-komora drenażowa w nasypie
C-1	-zbiornik szczelny
C-2	-studnia chłonna

Publikacja za niniejszy dokument została opublikowana w celu informowania o projekcie i jego realizacji. W przypadku zmiany danych, należy zgłosić do geodety zmiany. Niniejszy dokument jest własnością geodety i nie może być rozpowszechniany bez jego zgody. Geodeta: Zdzisław Jarczyński, NIP: 821-117-68-80, REG. 710988888.

Przedmiot opracowania	PROJEKT ZAGOSPODAROWANIA TERENU Przydomowa oczyszczalnia ścieków	Skala	1:500
Lokalizacja	Dariusz Cięciera Stary Bartków 5, dz. nr 230	Rysunek nr	
Inwestor	GMINA KORCZEW		
Projektant	Mirosław Biernacki UPR. 396/BP/88	Data:	01.2014r.