

MAPA DO CELÓW PROJEKTOWYCH

Oznaczenie kancelaryjne zgłoszenia pracy geodezyjnej	5486/2013	
Miejscowość	Szczegłacin	
Jednostka ewidencyjna	identyfikator nazwa	142602_2 Korczew
Obręb ewidencyjny	identyfikator nazwa	142602_20014 Szczegłacin
Powiat	siedlecki mazowieckie	
Województwo	370/1, 370/2	
Dzieln. nr	1:500	
Skala mapy	2000/7	
Nazwa układu współrzędnych	prostokątnych płaskich wysokości	Kronszadt 86
Oznaczenie granic obszaru, który był przedmiotem aktualizacji	kolor czerwony	


Wykonanie niniejszej mapy nie było poprzedzone ustaleniami dotyczącymi ewentualnych służebności gruntychowych obciążających grunty powozone w granicach projektowanej inwestycji budowlanej.

BIURO USŁUG GEODEZYJNYCH I KARTOGRAFICZNYCH
"GEO-ZET" Zdzisław Jarczyński
 08-110 Siedlce, ul. Janowska 28
 tel/fax (025) 644-34-16, kom. 0 804 552-418
 NIP: 821-117-48-40, REG: 719995666

GEODETA UPRAWNIONY
Zdzisław Jarczyński
 Upr. RKL/BNr 141/14

Wykonawca pomiaru uzupełniatując zakwalifikował istniejącą treść mapy wg stanu na dzień 21.01.2014 r. Wykresacat wykreślił lokalizacji
 Nie wykazuje się istnienia na terenie również urządzeń poczynnych, które nie zostały zgłoszone do inwentaryzacji przed zasypianiem i nie zostały oznaczone w terenie w czasie inwentaryzacji
 Powyższe wykreślił
 Wykazuje na mapie granice nieruchomości przyjęte z ewidencji gruntów
 W wyniku postępowania rozgraniczeniowego granice i powierzchnia nieruchomości mogą ulec zmianie
 R1/B

Podkreślenie służy za niniejszy dokument został opracowany w wyniku prac geodezyjnych i kartograficznych, który nie stanowi wyznaczenia granic nieruchomości, który nie jest dokumentem prawnym, nie może być używany do celów dowodowych i nie może być używany do celów ewidencyjnych. Dokument ten jest własnością Biura Usług Geodezyjnych i Kartograficznych "GEO-ZET".

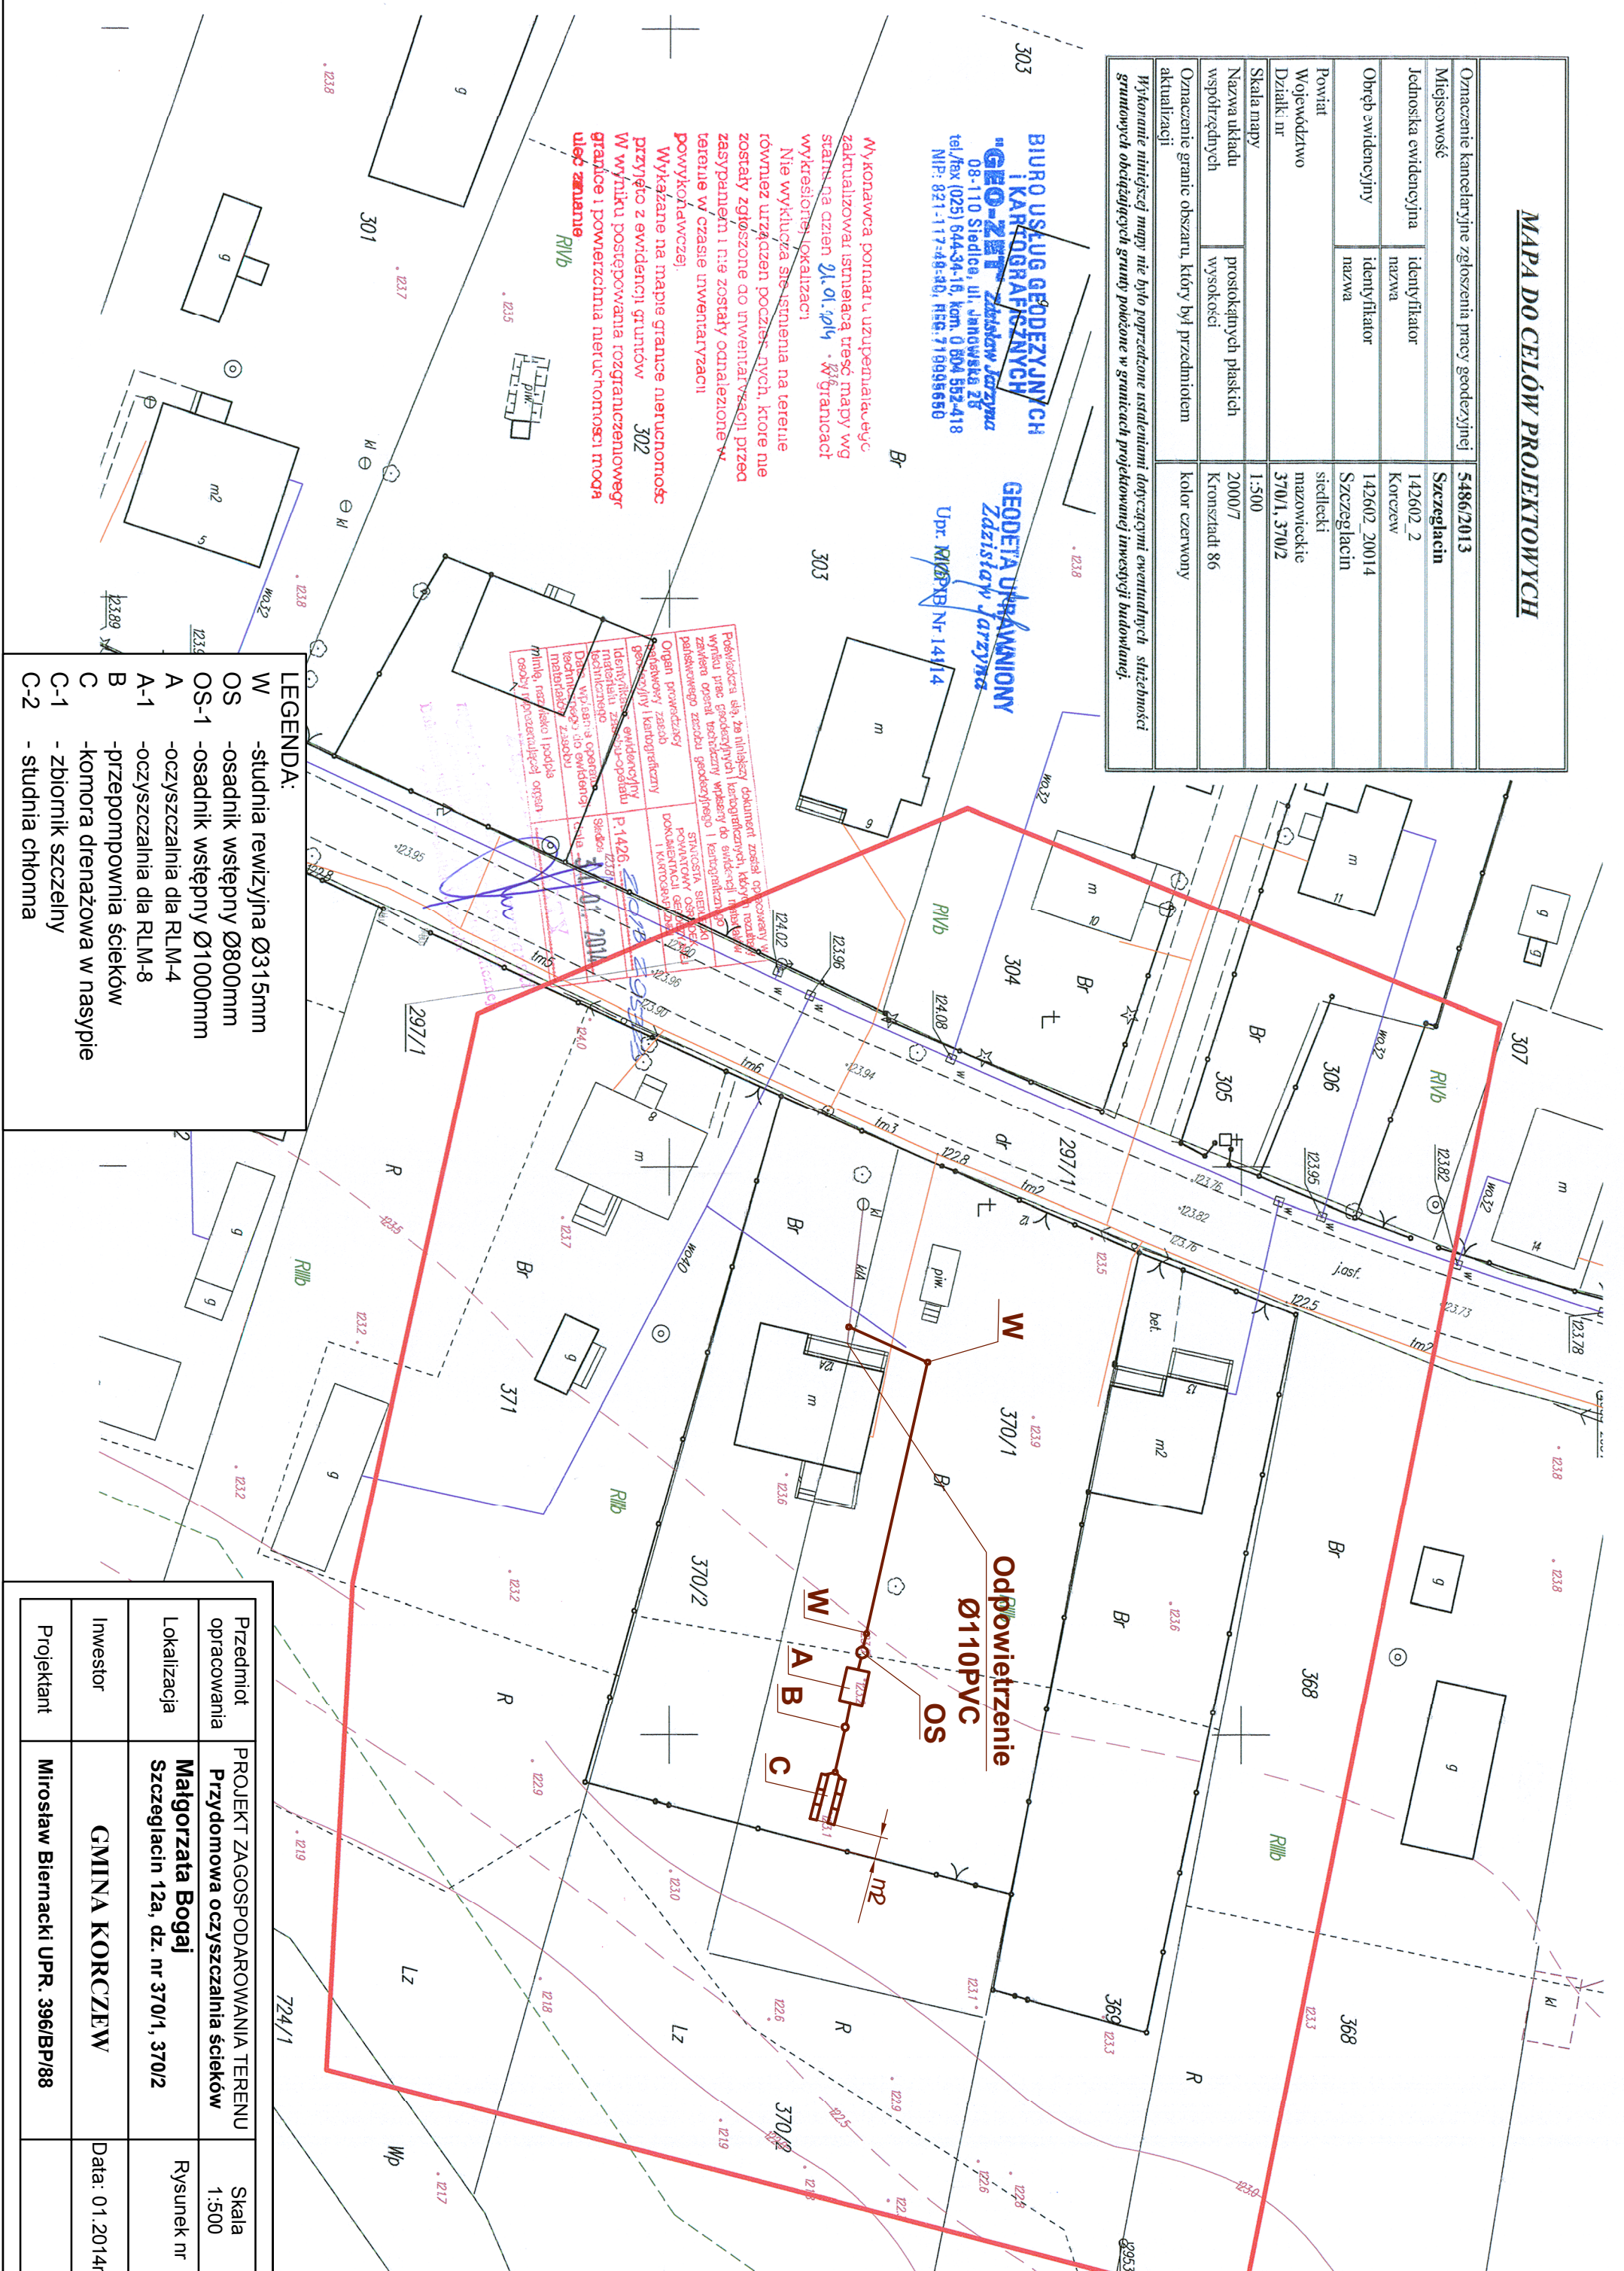

LEGENDA:

W	-studnia rewizyjna Ø315mm
OS	-osadnik wstępny Ø800mm
OS-1	-osadnik wstępny Ø1000mm
A	-oczyszczalnia dla RLM-4
A-1	-oczyszczalnia dla RLM-8
B	-przepompownia ścieków
C	-komora drenażowa w nasypie
C-1	-zbiornik szczelny
C-2	-studnia chłonna

Przedmiot opracowania	PROJEKT ZAGOSPODAROWANIA TERENU Przydomowa oczyszczalnia ścieków	Skala	1:500
Lokalizacja	Małgorzata Bogaj Szczegłacin 12a, dz. nr 370/1, 370/2	Rysunek nr	
Inwestor	GMINA KORCZEW		
Projektant	Mirosław Biernacki UPR. 396/BP/88	Data:	01.2014r.