


MAPA DO CELÓW PROJEKTOWYCH	
Oznaczenie kancelaryjne zgłoszenia pracy geodezyjnej	5491/2013
Miejscowość	Nowy Bartków
Jednostka ewidencyjna	142602_2 Korczew
Obszr ewidencyjny	142602_20010 Nowy Bartków
Identyfikator nazwa	142602_20010
Identyfikator nazwa	142602_20010
Województwo	mazowieckie
Działki nr	602/3, 722/1
Skala mapy	1:500
Nazwa układu współrzędnych	2000/7
Wykonanie niniejszej mapy nie było poprzedzone ustaleniem dotyczącym ewentualnych szkodliwych skutków obciążających grunty położone w granicach projektowanej inwestycji budowlanej	

BIURO USŁUG GEODEZYJNYCH I KARTOGRAFICZNYCH
GEODETA UPRAWNIENI
Zdzisław Jarczyński

Wykonawca pomiaru uzupelniał wytyczenie i składował je w granicach zakwalifikowanej istniejącej mapy wg stanu na dzień 14.01.2014 r. w granicach wykreślonej lokalizacji. Nie wyklucza się istnienia na terenie również urządzeń podziemnych, które nie zostały uwzględnione w niniejszym planie. 

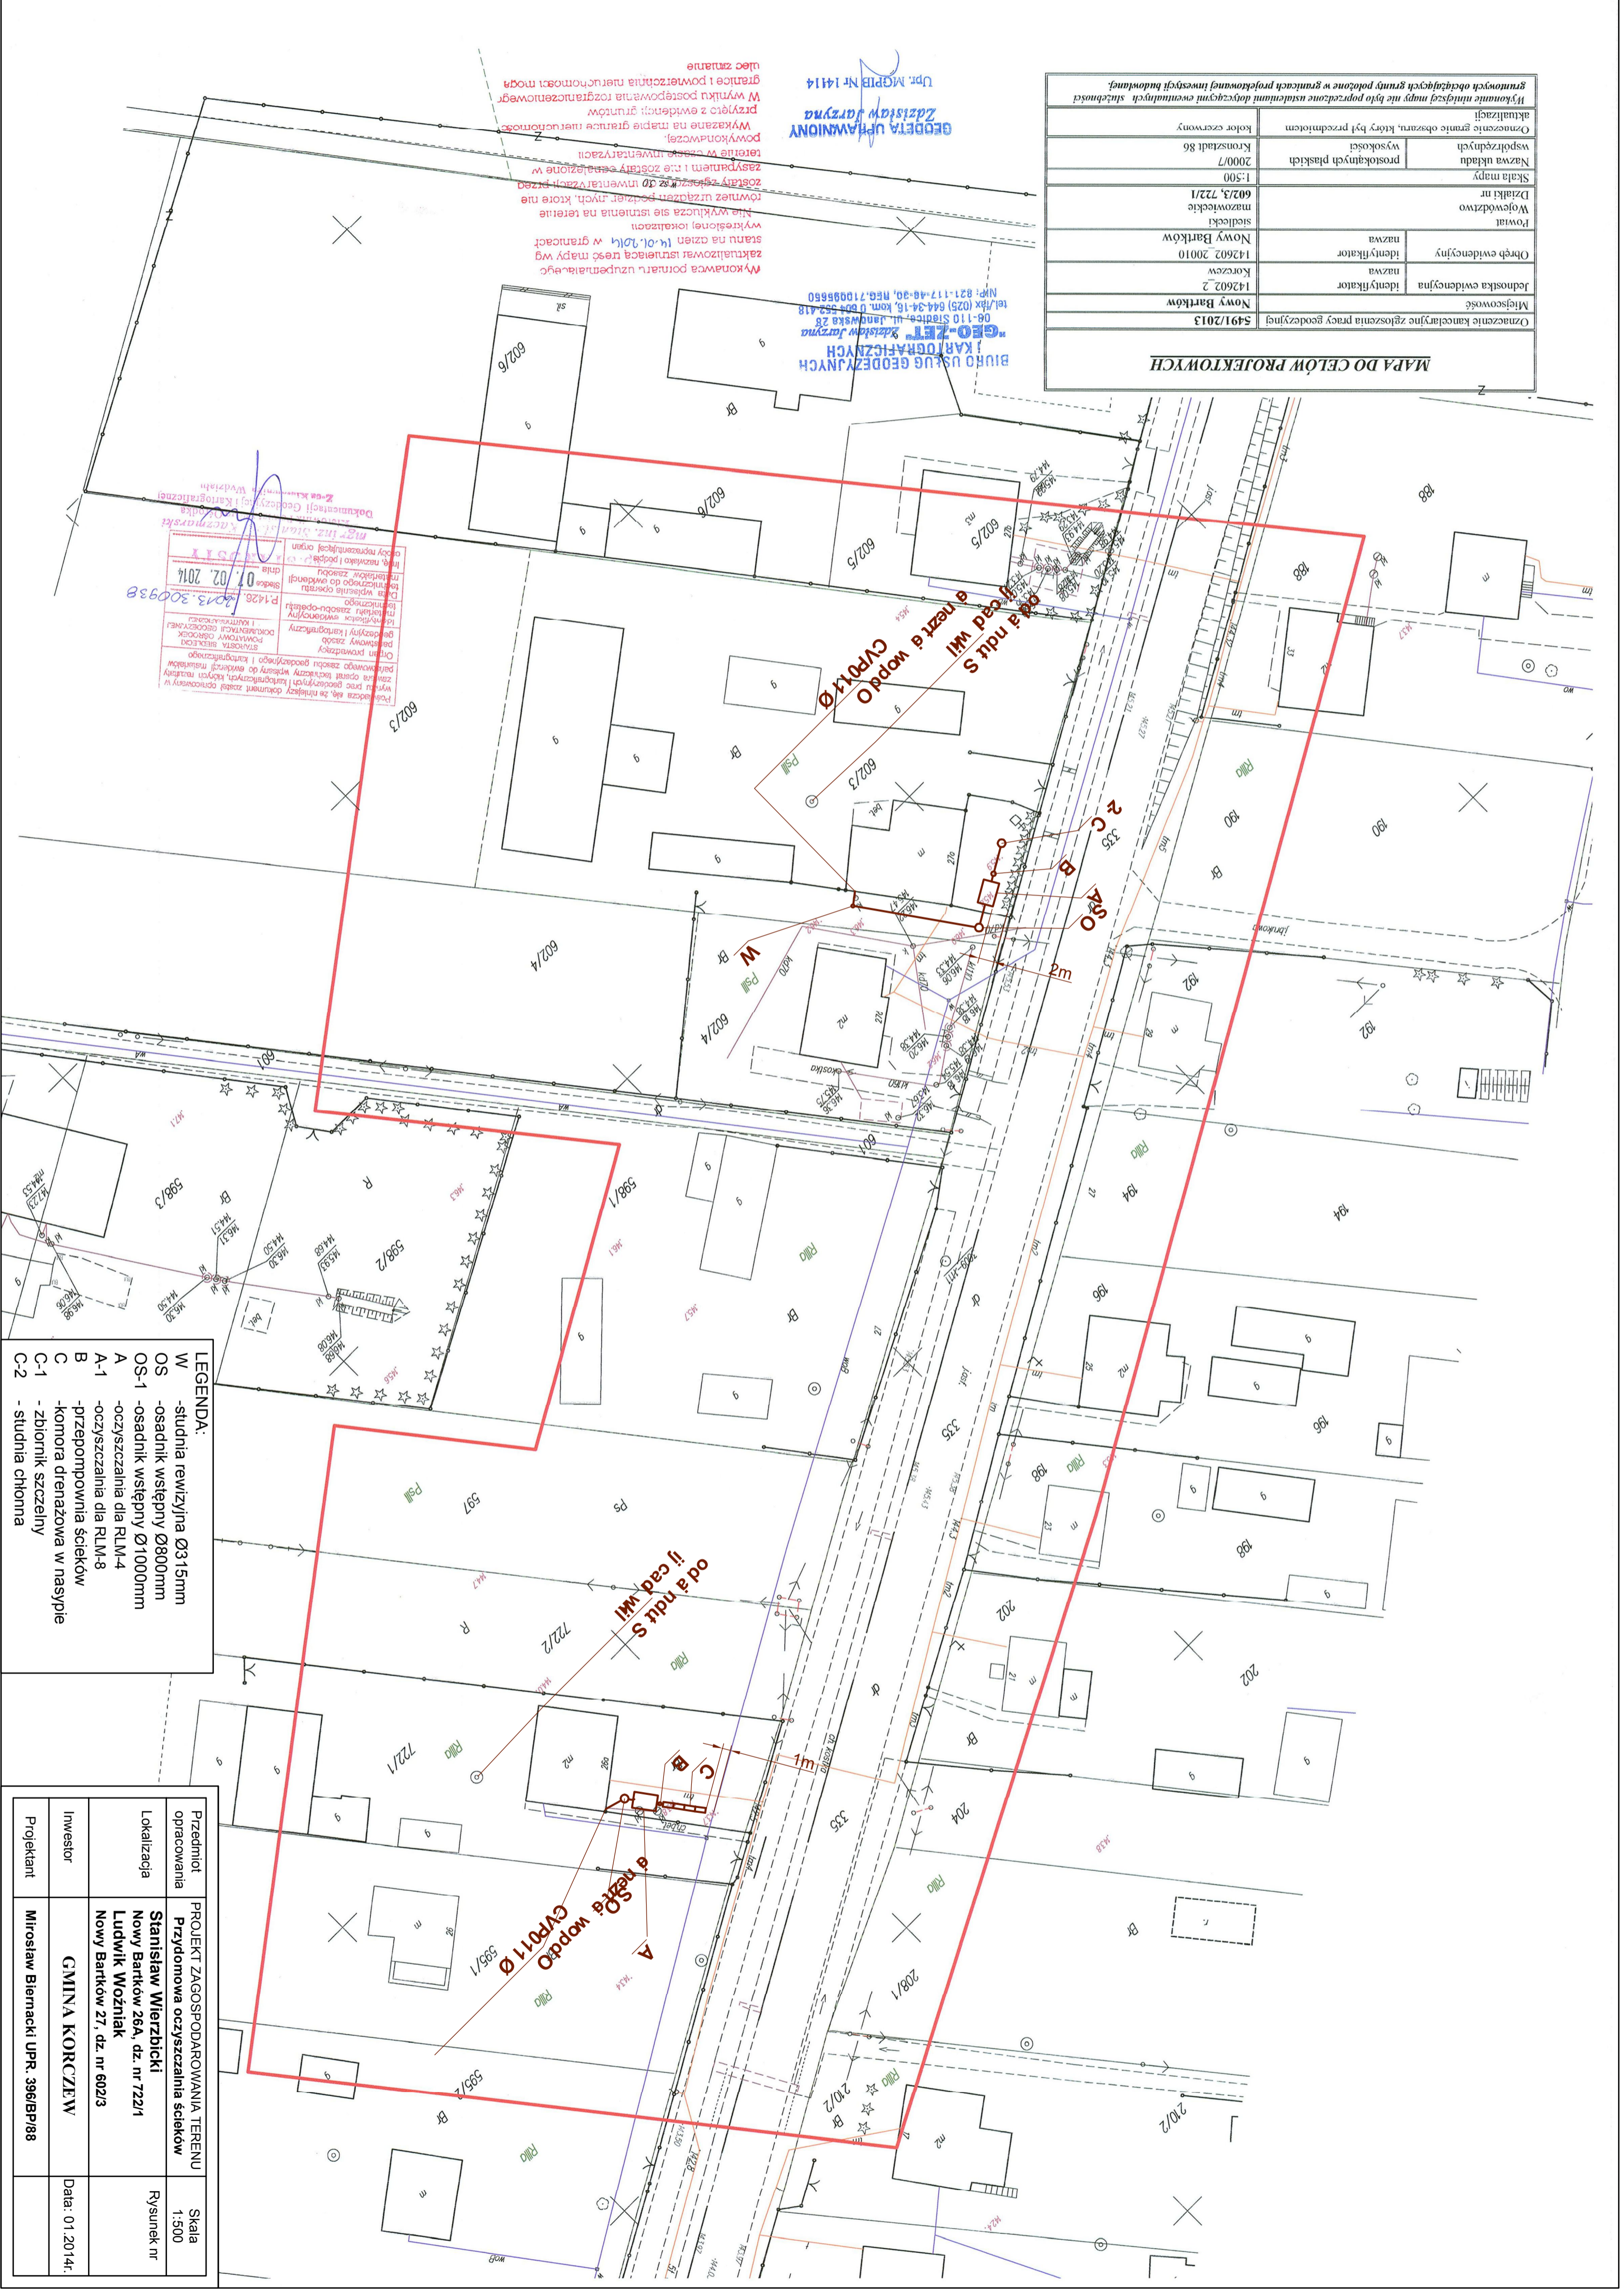

Podpisano: mgr inż. Zdzisław Jarczyński	07.02.2014

- LEGENDA:**
- W - studnia rewizyjna Ø315mm
 - OS - osadnik wstępny Ø800mm
 - OS-1 - osadnik wstępny Ø1000mm
 - A - oczyszczalnia dla RLM-4
 - A-1 - oczyszczalnia dla RLM-8
 - B - przepompownia ścieków
 - C - komora drenazowa w nasypie
 - C-2 - studnia chłonna

Lokalizacja	Stanisław Wierzbicki Nowy Bartków 26A, dz. nr 722/1 Ludwik Wozniak Nowy Bartków 27, dz. nr 602/3	Rysunek nr	
Investor	GMINA KORCZEW	Data:	01.2014r.
Projektant	Mirosław Biernacki UPR. 396/BP/88		