


MAPA DO CELÓW PROJEKTOWYCH ARK. NR 1			
Oznaczenie kancelaryjne zgłoszenia pracy geodezyjnej	5491/2013		
Miejscowość	Nowy Bartków		
Jednostka ewidencyjna	identyfikator nazwa	142602_2	Korczew
Obszar ewidencyjny	identyfikator nazwa	142602_20010	Nowy Bartków
Powiat	miastowski		
Województwo	411, 412, 431/1, 448/1, 449/1, 550/1, 556/1, 559, 570		
Skala mapy	1:500		
Nazwa układu współrzędnych	prostokątnych płaskich wysokości	2000/7	Krosznin 86
Oznaczenie granic obszaru, który był przedmiotem aktualizacji	kolor czerwony		

BIURO USŁUG GEODEZYJNYCH I KARTOGRAFICZNYCH
"GEO-ZET" Zdzisław Jarzyna
08-110 Siedlce, ul. Janowska 2B
tel./fax (025) 644-34-16, kom. 9 804 552-418
NIP: 821-117-48-30, REG. 710035b-1

GEODETA OBRAMIONY
Zdzisław Jarzyna
Upr. MOPiR Nr 14114

Wykonawca ponosi odpowiedzialność za rzetelność i dokładność danych zawartych w mapie. Nie wyklucza się istnienia na terenie równoległym do granic, które nie zostały uwzględnione w niniejszej mapie. Wyniki pomiarów i pomiarów terenowych mogą ulec zmianie.

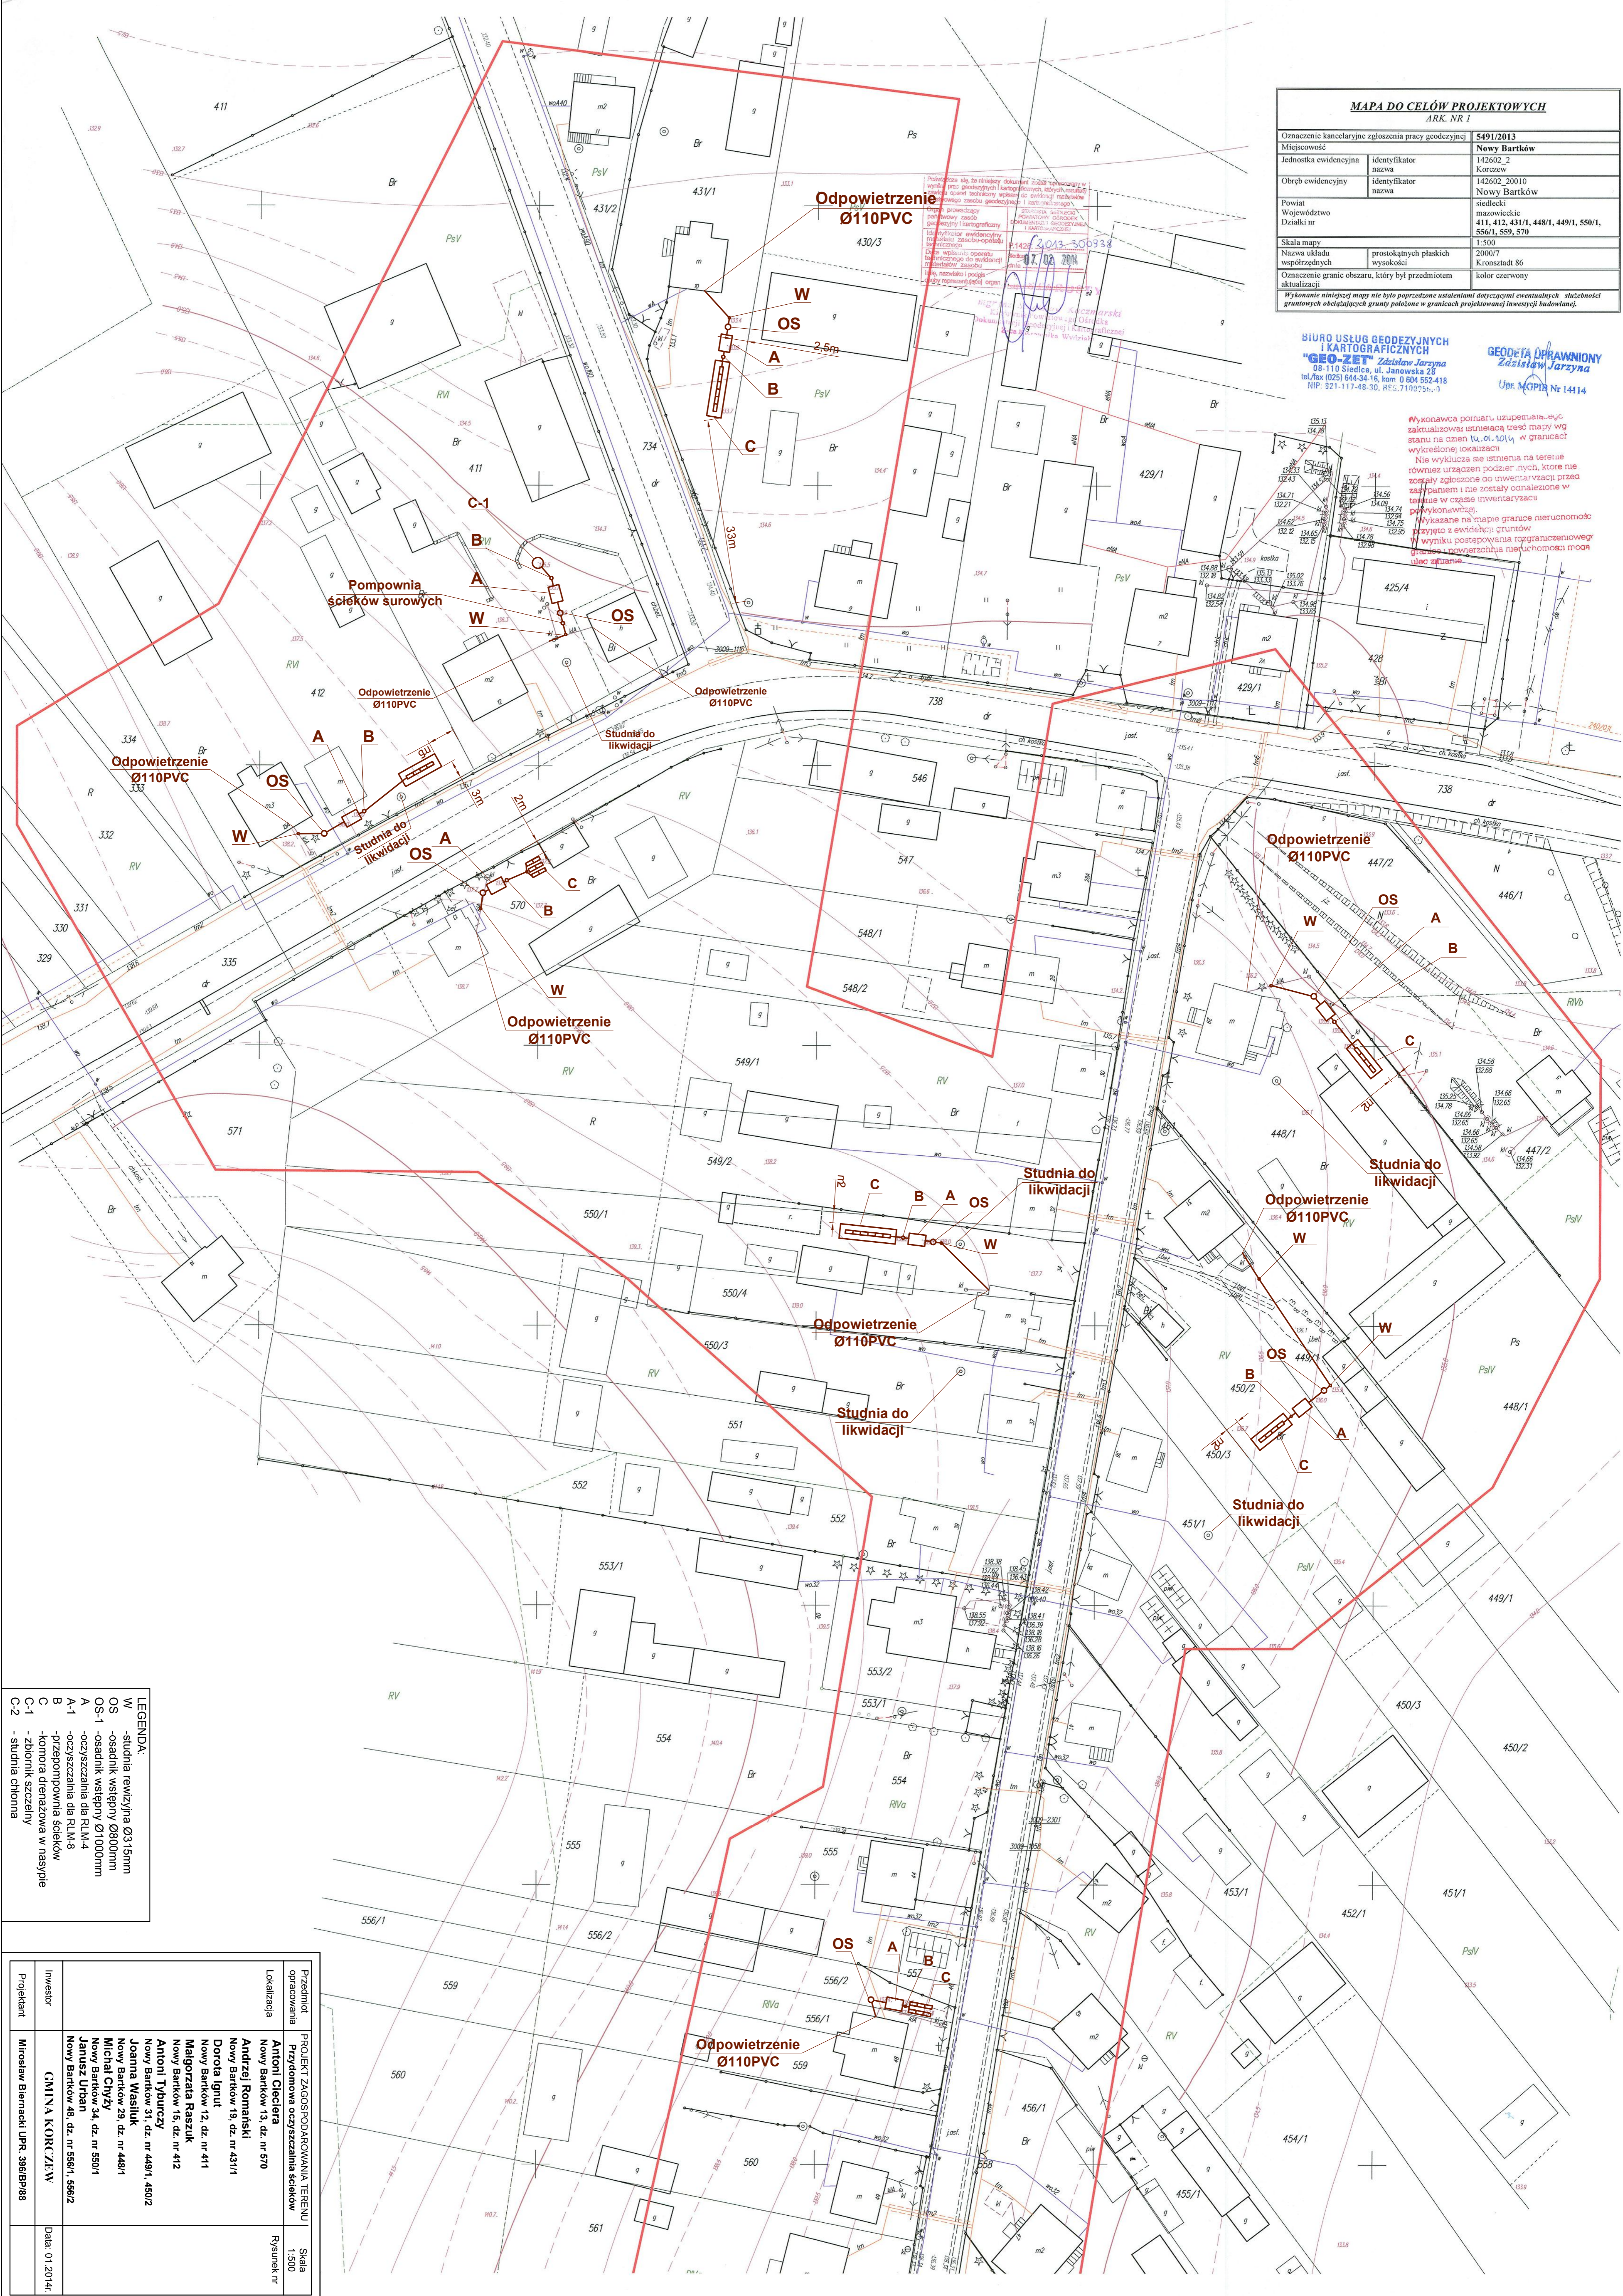

LEGENDA:

W	- studnia rewizyjna Ø315mm
OS	- osadnik wstępny Ø800mm
OS-1	- osadnik wstępny Ø1000mm
A	- oczyszczalnia dla RLM-4
A-1	- oczyszczalnia dla RLM-8
B	- przepompownia ścieków
C	- komora drenazowa w nasypie
C-1	- zbiornik szczytowy
C-2	- studnia chłonna

Przebieg	Przedmiot opracowania	Skala
Antoni Ciściara	PROJEKT ZAGOSPODAROWANIA TERENU PRZEDSIĘWZĘCIA OCZYSZCZANIA ŚCIEKÓW	1:500
Antoni Ciściara	Nowy Bartków 13, dz. nr 570	Rysunek nr
Andrzej Romaniński	Nowy Bartków 15, dz. nr 431/1	
Dorota Ignat	Nowy Bartków 12, dz. nr 411	
Malgorzata Raszuk	Nowy Bartków 15, dz. nr 412	
Antoni Tyburczy	Nowy Bartków 31, dz. nr 449/1, 450/2	
Josanna Wasilik	Nowy Bartków 29, dz. nr 448/1	
Milcha Chyży	Nowy Bartków 34, dz. nr 550/1	
Janusz Urban	Nowy Bartków 48, dz. nr 556/1, 556/2	
Investor	GMINA KORCZEW	Data: 01.2014r.
Projektant	Miroslaw Bernacki UPR. 398/BP/88	